



277.

• NYBYGGNAD Å TOMT N^o 3. KVART. N^o 3 PRINSEN I MALMÖ.

Lic. N^o 440/1926.
Fastst. den 25 augusti.

Proj. 487
1926, Ark. A.

• PLAN AV VÄNING 1 TR. UPP.

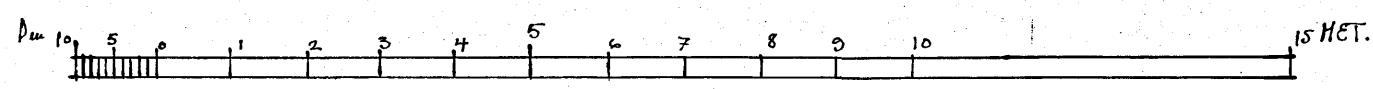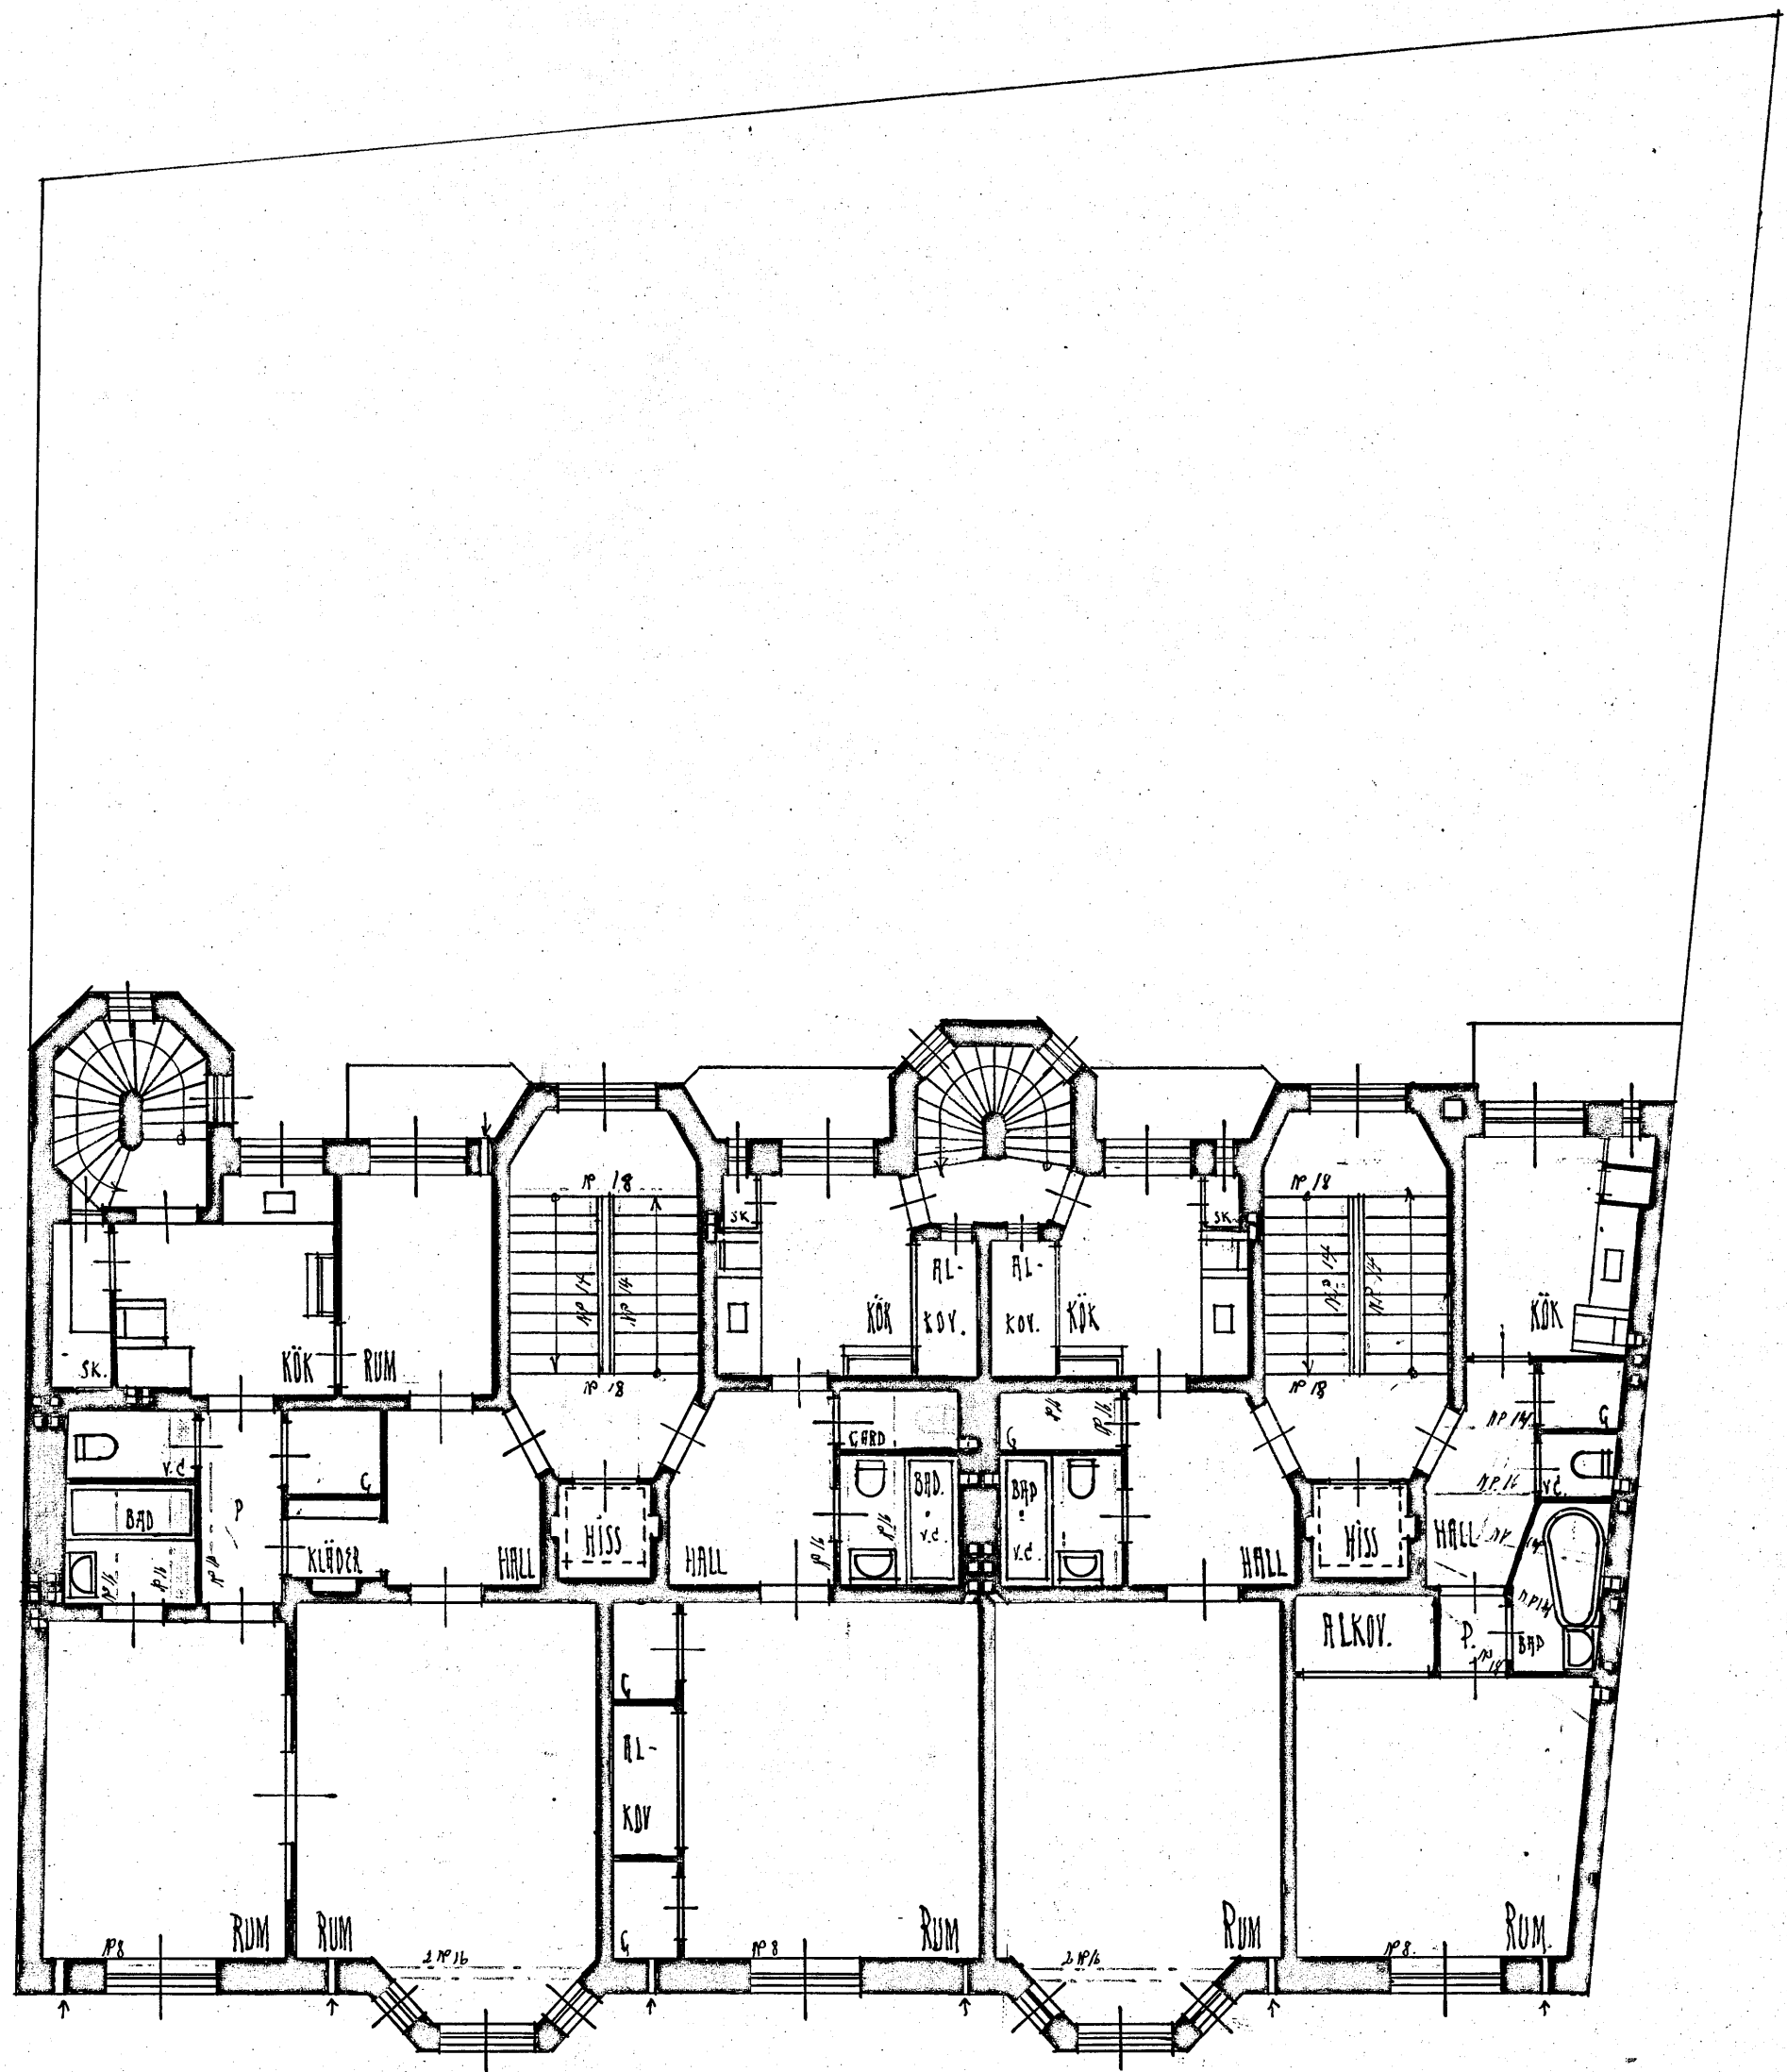

Malmö d. 10 Aug 26
August Hendrick