

205.



• NYBYGGNAD I TOMT N:3, KVART. N:3 PRINSEN • MALMÖ •

Diari: N: 337/1926.
Fastst. den 30 juni.

Prov. 372, till. B.

• PLAN AV BOTTENVÄNINGEN •

INKOM 1113
BYGGNADSNÄMNDEN
DEN 1 JUN 1926

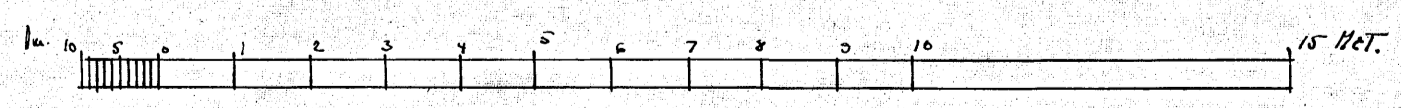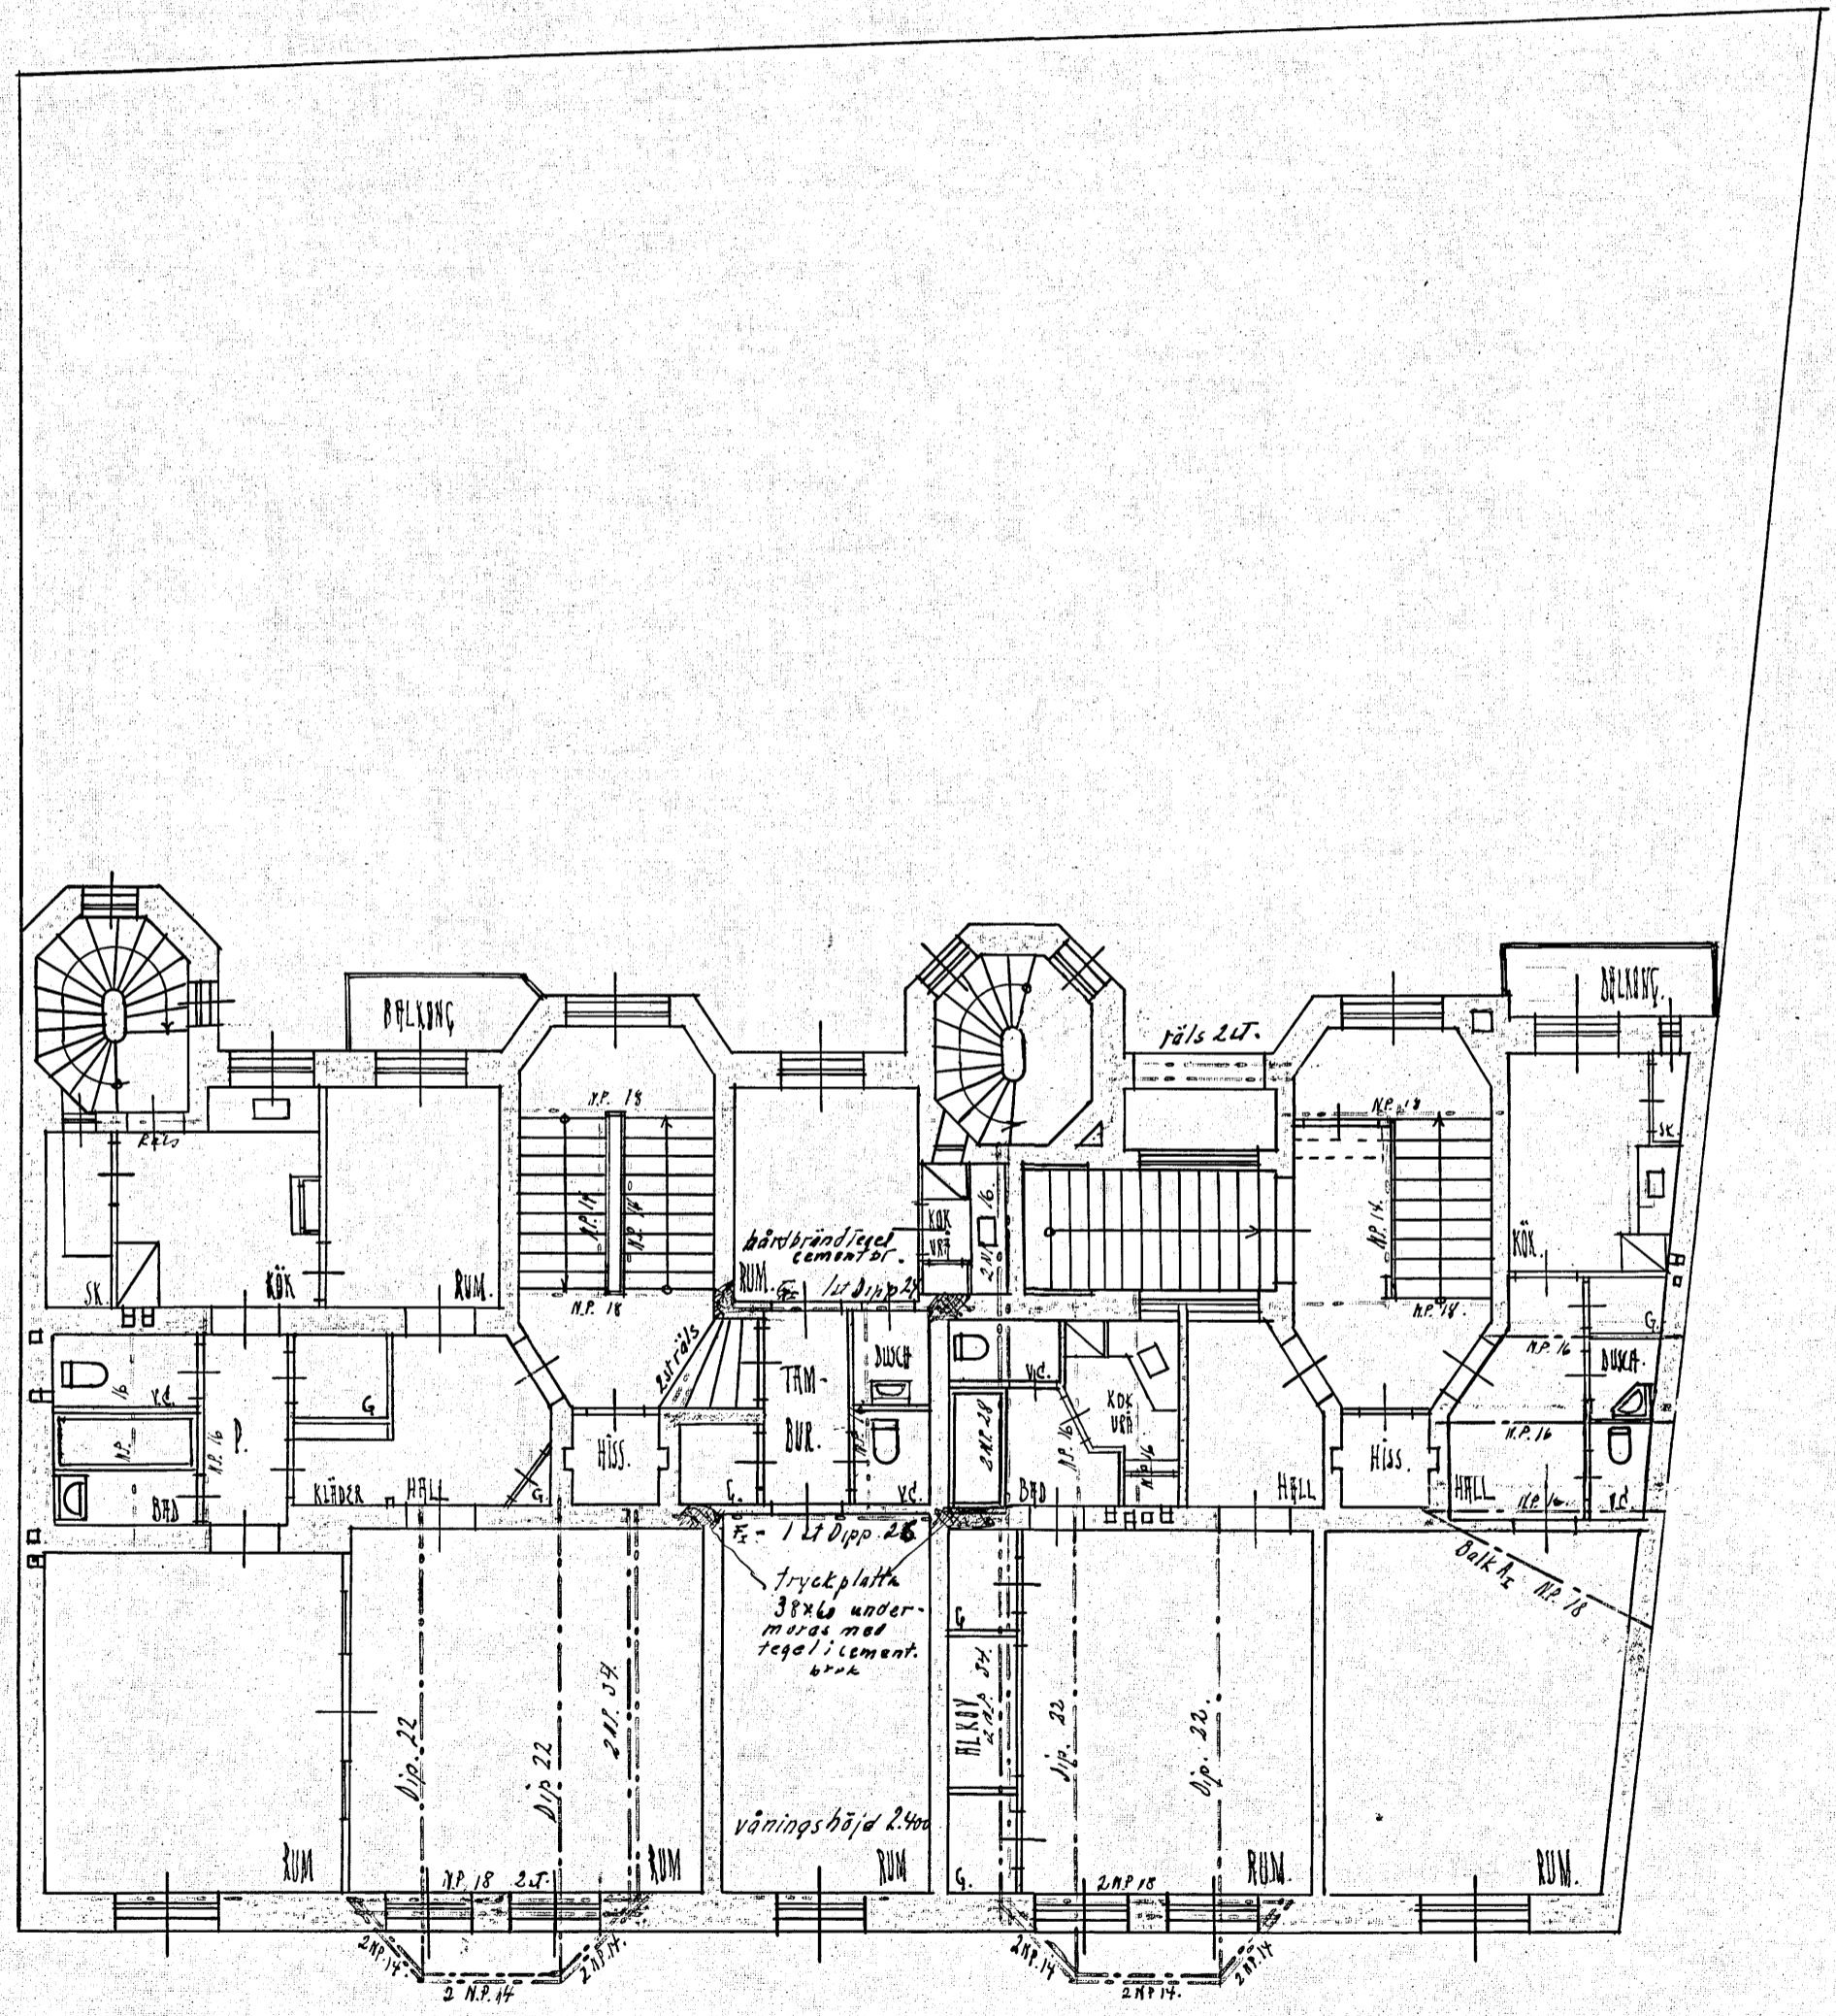

Malmö d. 1 juni 26
August Lindqvist