
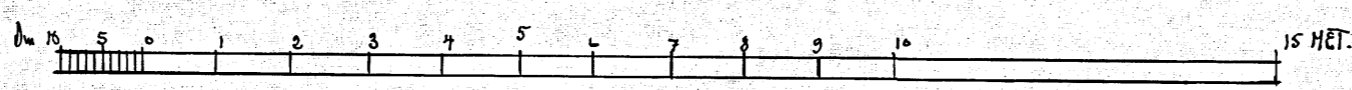


277.

NYBYGGNAD Å TOMT N: 3, I KVART. N: 3 PRINSEN, MALMÖ.  
PLAN AV VÄNINGEN 4 TR UPP.

Diar: N: 440/1926.  
Fastst. den 25 august.

Arch. 487, Bild. C.

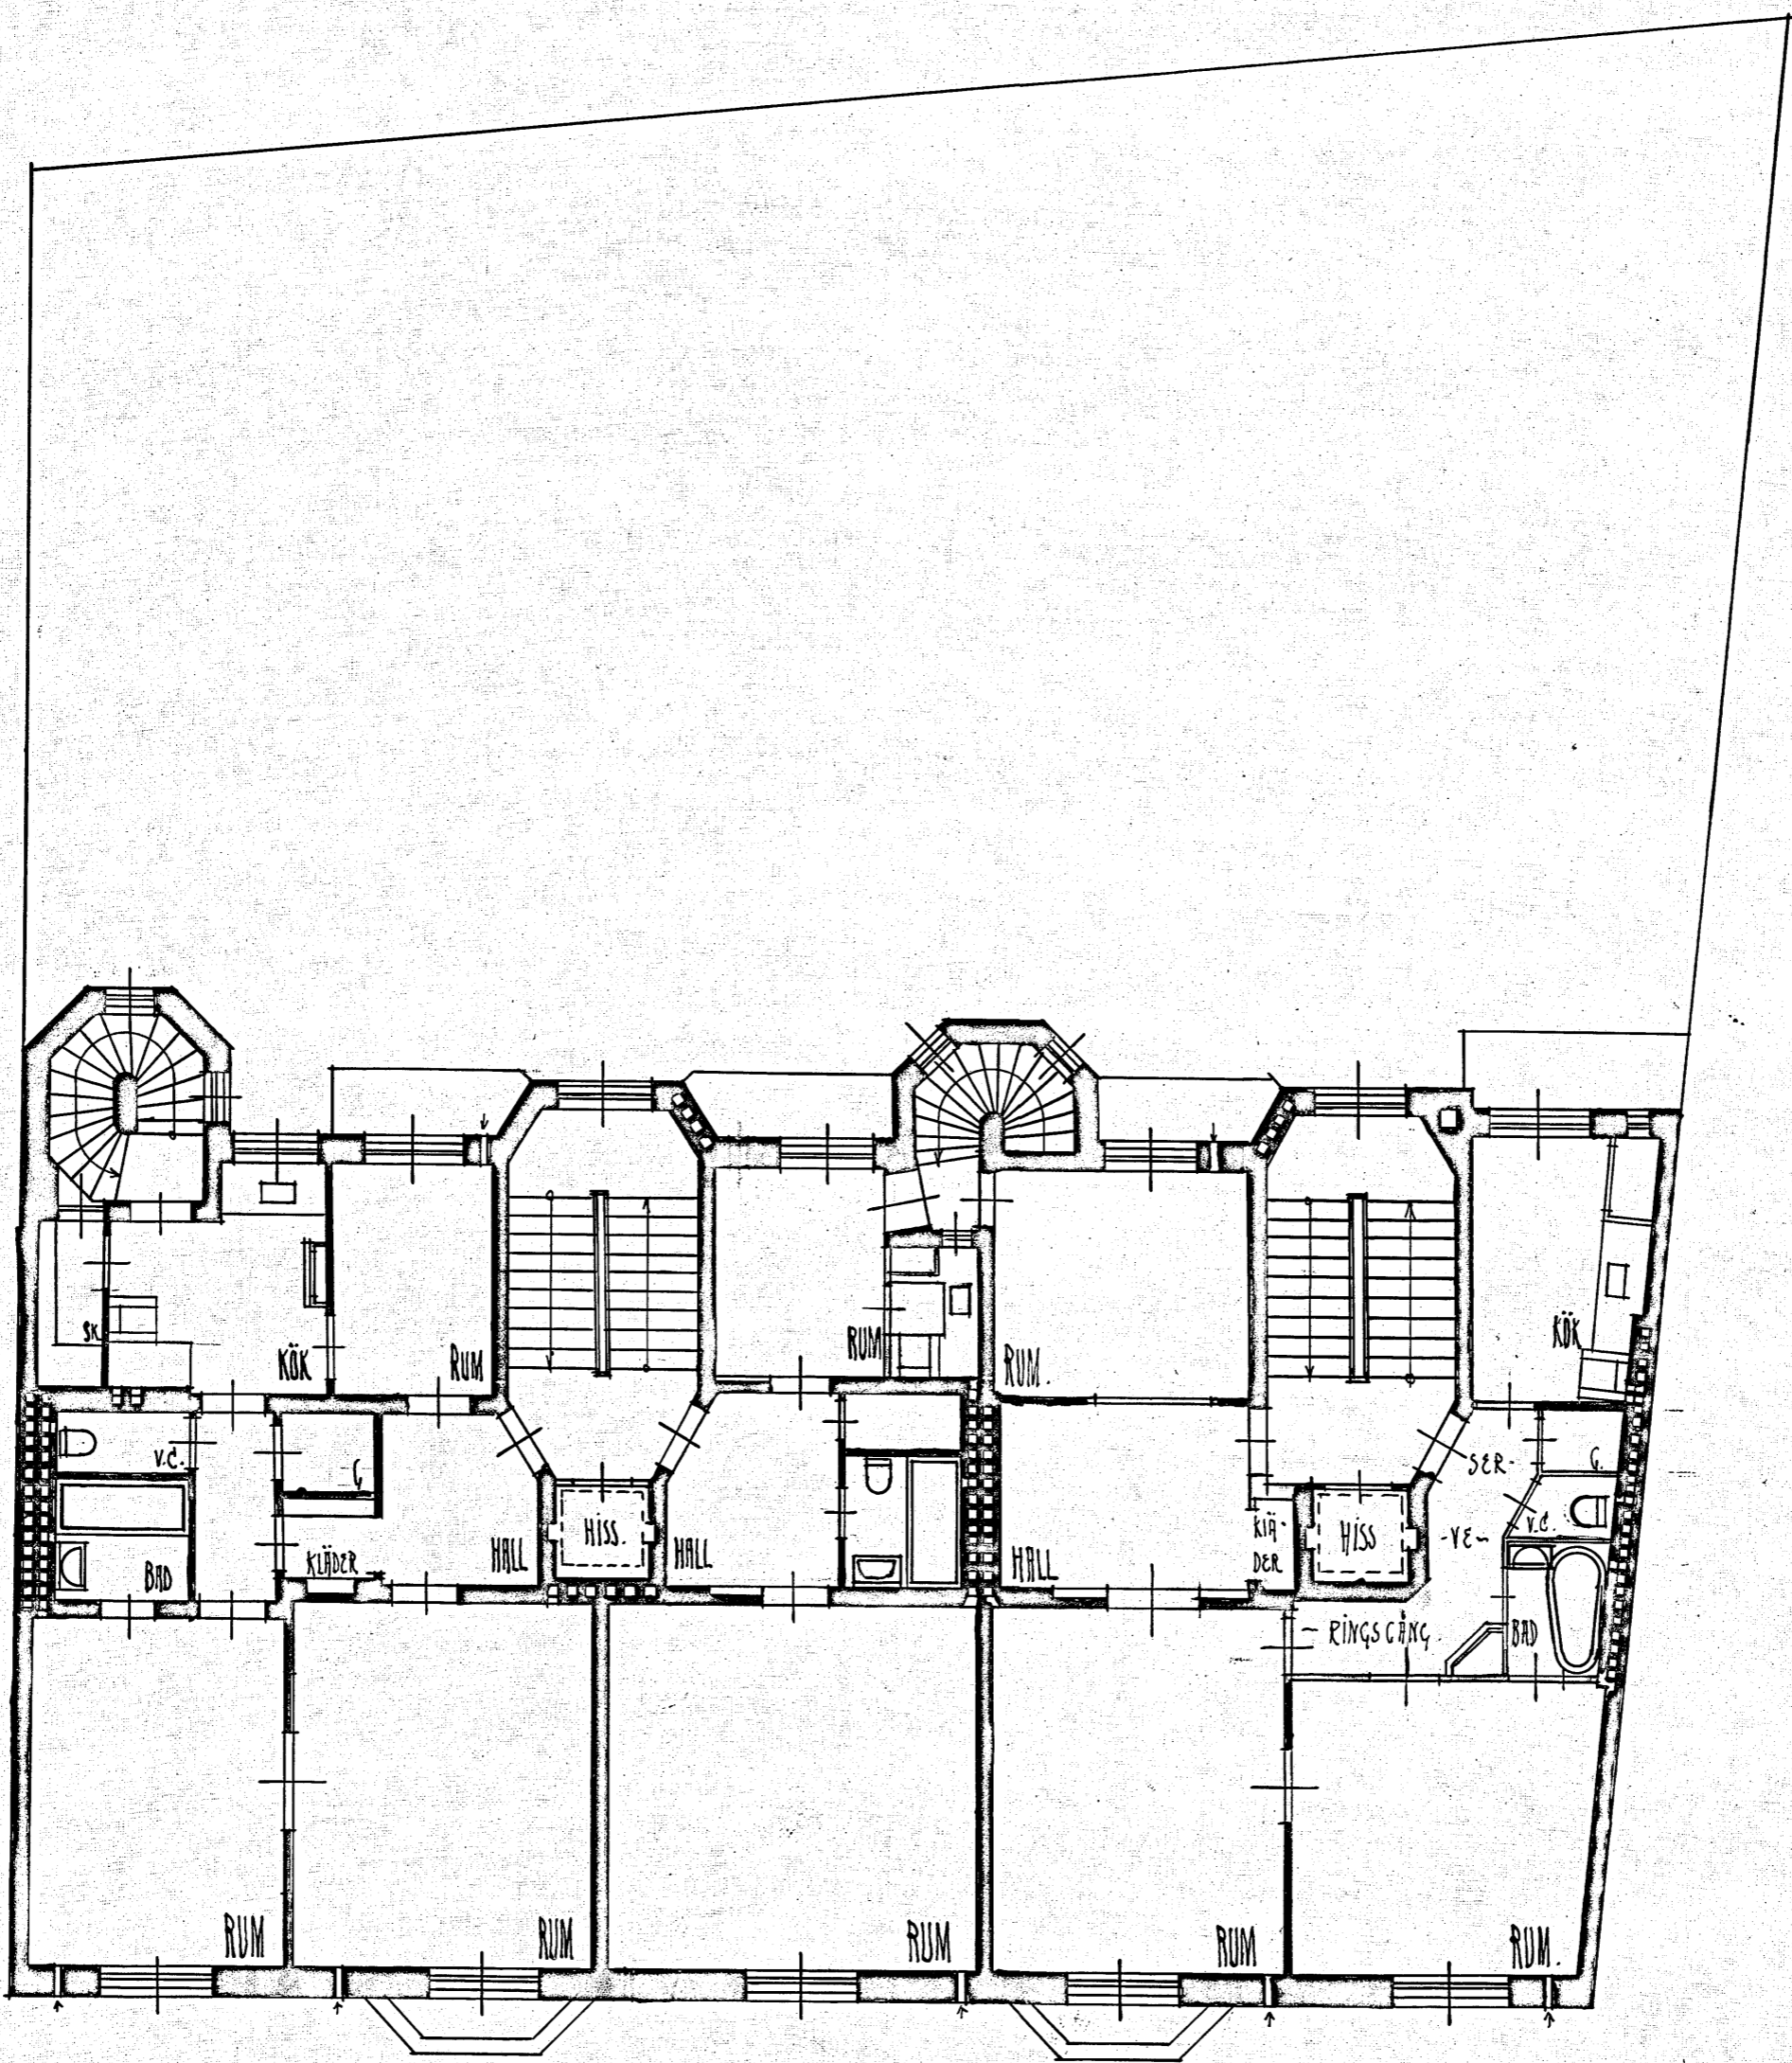

Malmö d. 10 Aug 26  
Olof Thoren