


• RITNING TILL NYBYGGNAD Å TOMT N^o 3 • KVARTERET N^o 3 • PRINSEN • I MALMÖ •


• PLAN AV KÄLLARVÄNINGEN •

INOM TILL
BYGGNADENÄKNDEN
DEN 17 APRIL 1926

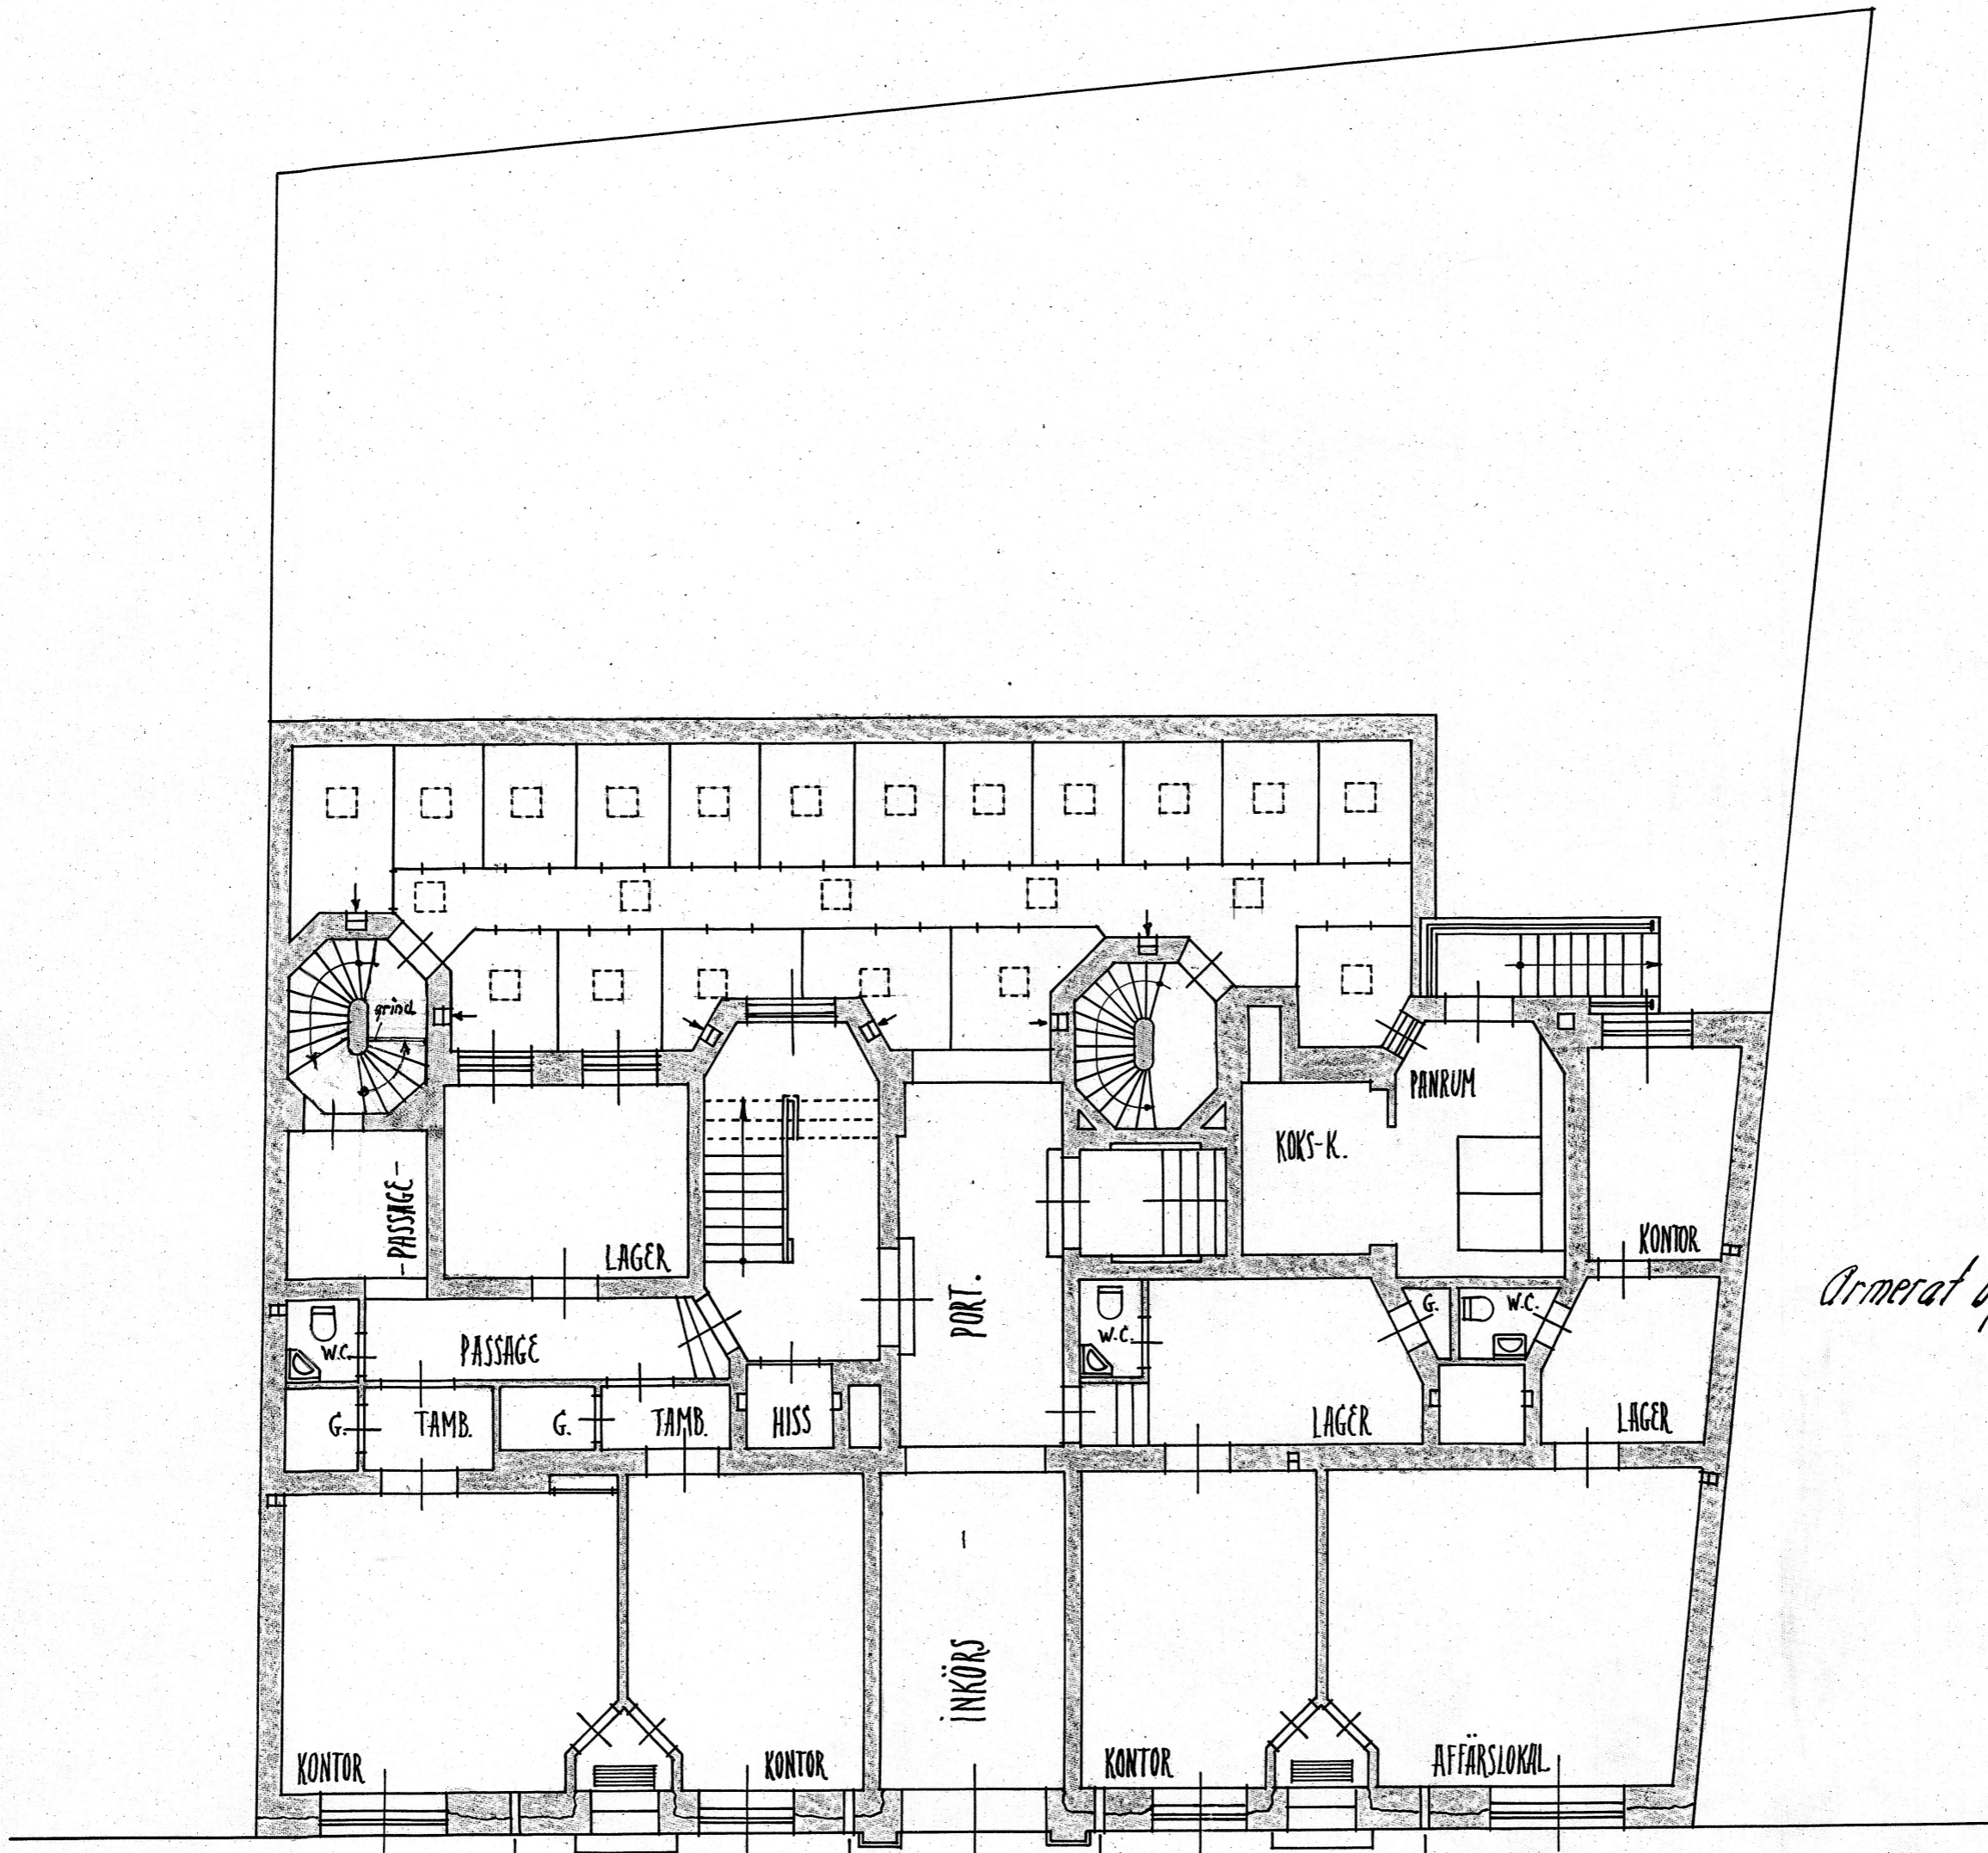

Armerat bjälklag

• HELMFELTSGATAN •

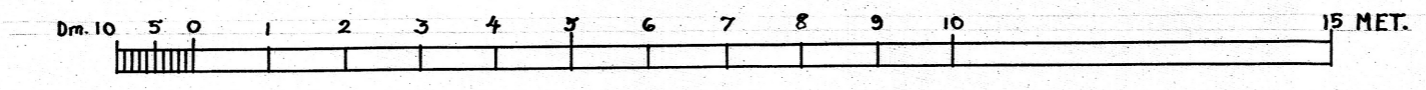

MALMÖ DEN 6 APRIL 1926
August Henckell