

205.



• NYBYGGNAD I TOMT N:3, KVART. N:3 PRINSEN i MALMÖ.

Diari: № 337/1926.  
Fastst. den 30 juni.

Fast. 372, lill. B.

• PLAN AV BOTTENVÄNINGEN •

INKOM TILL  
BYGGNADSNÄMNDEN  
DEN 1 - JUN 1926

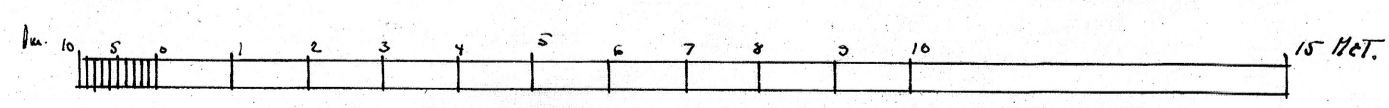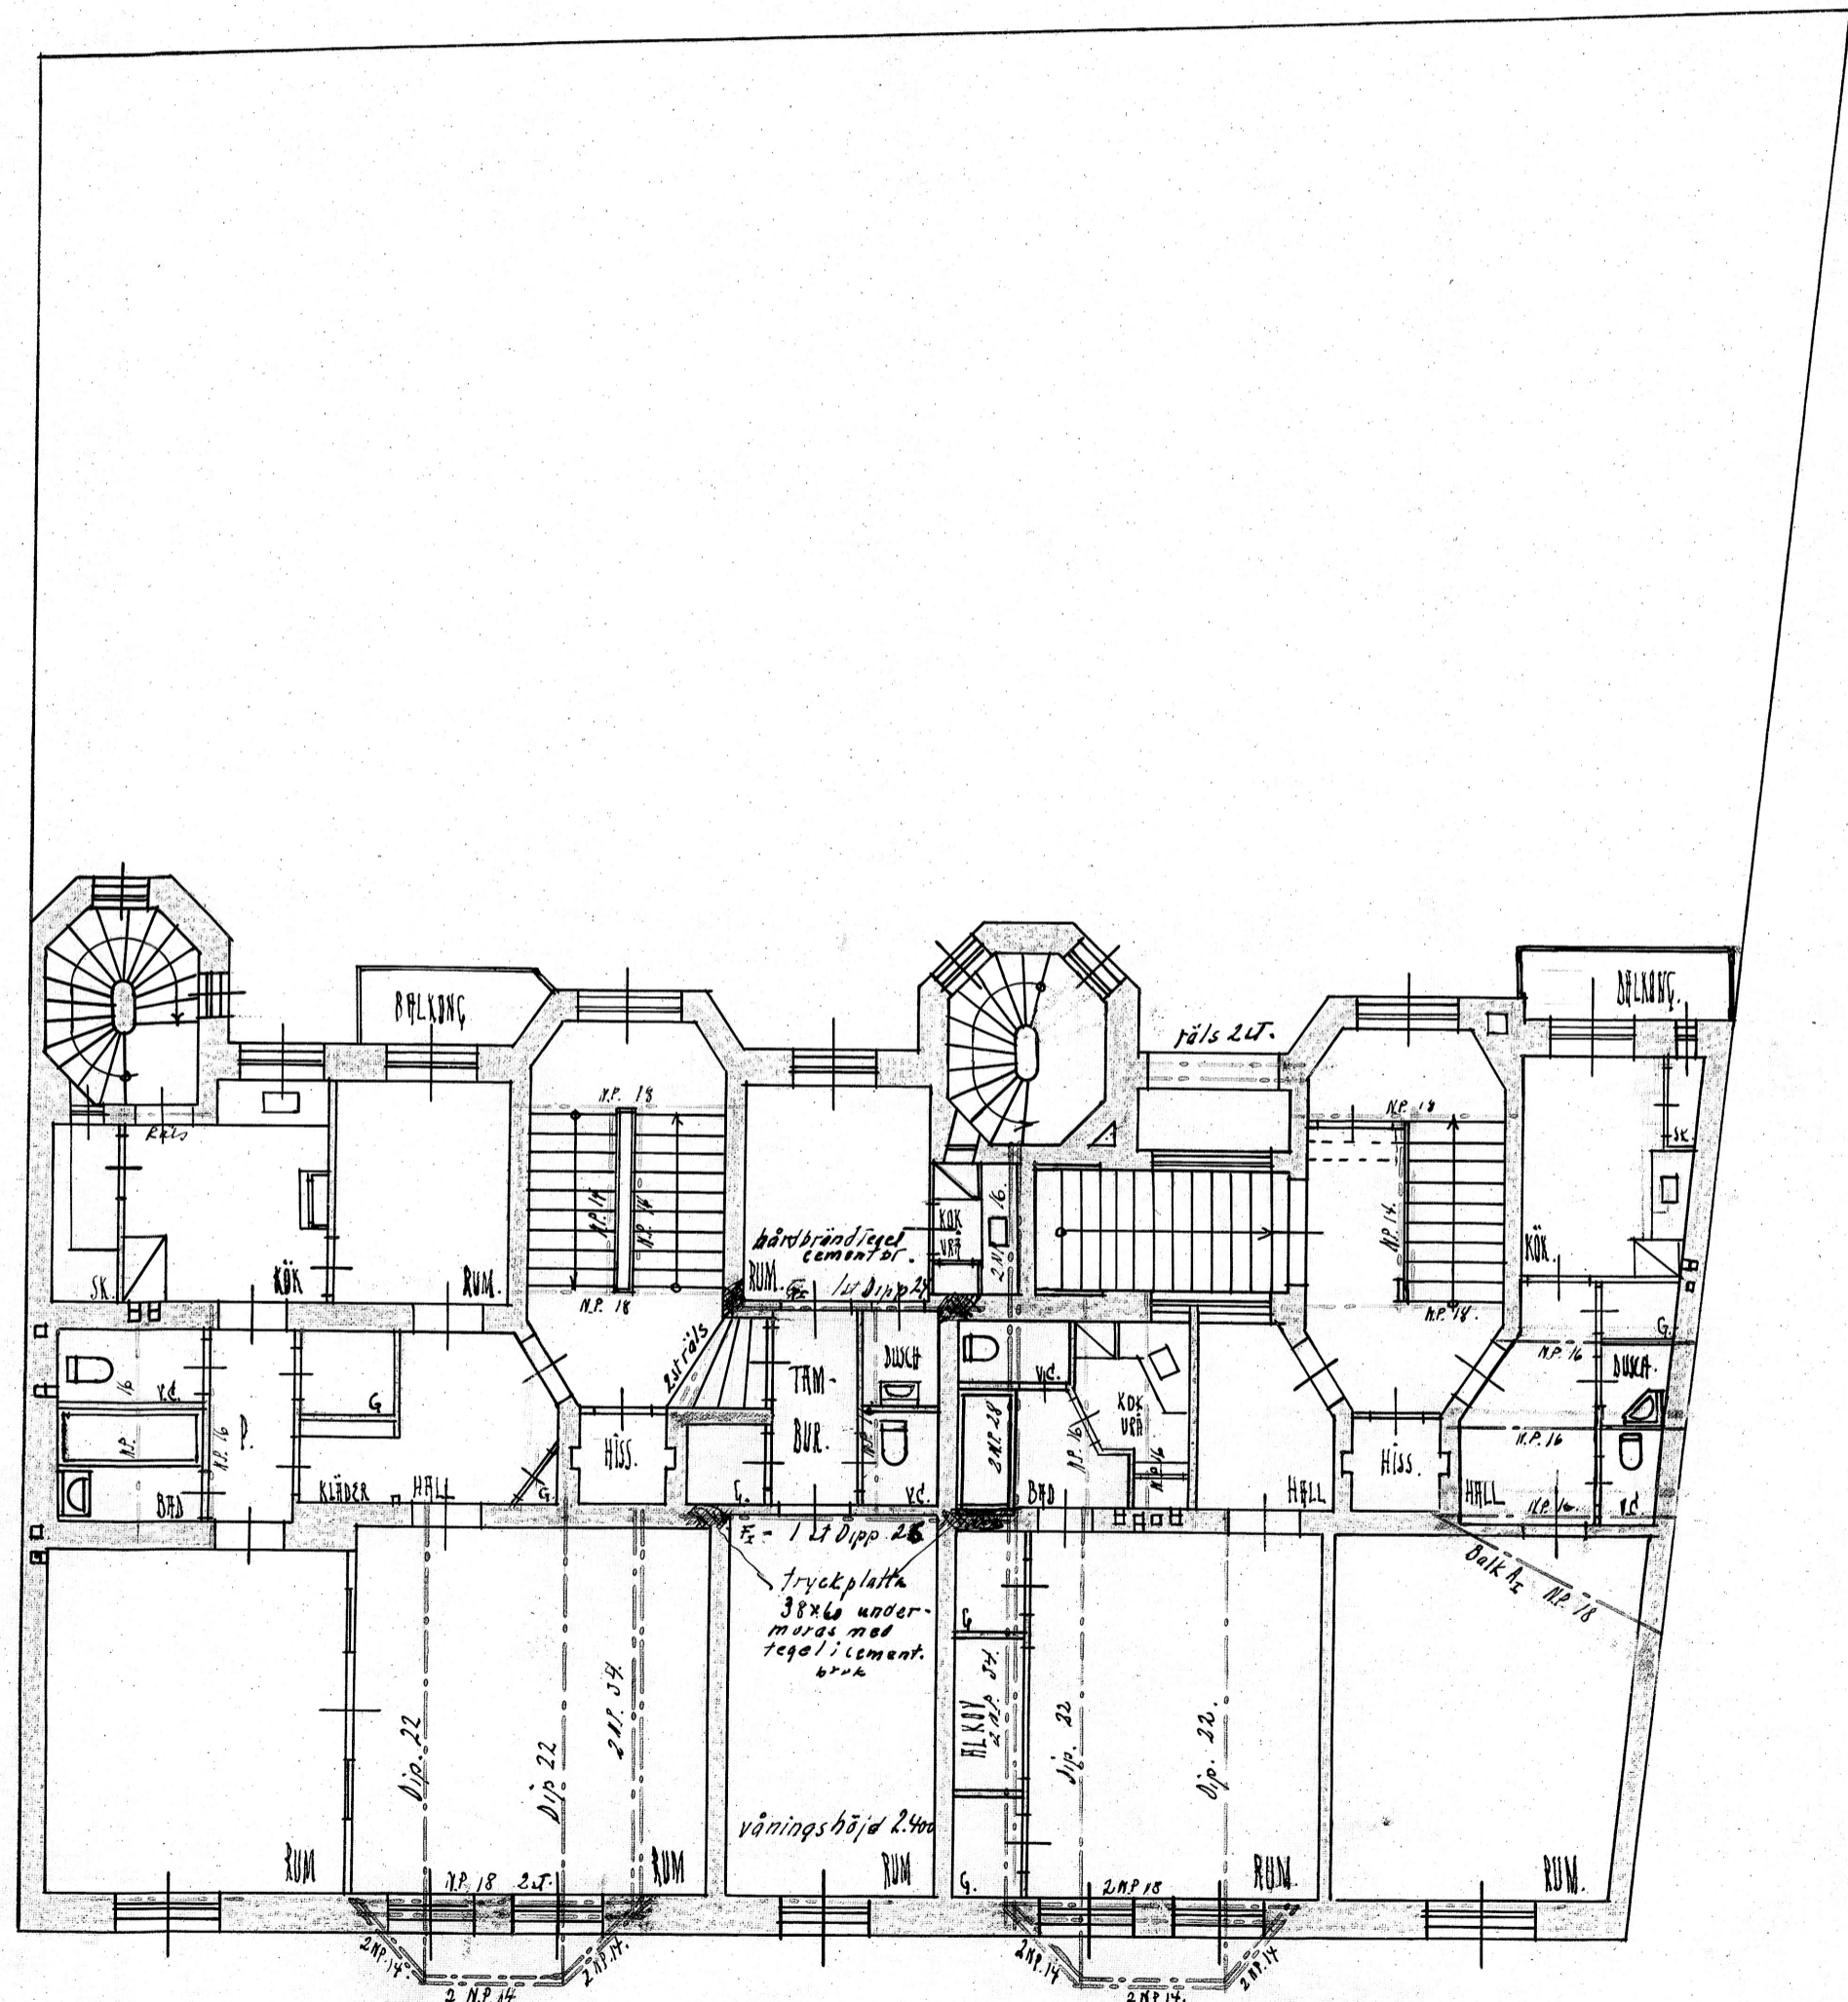

Malmö d. 1 juni 26  
August Lindqvist