

277.



• NYBYGGNAD Å TOMT N: 3. KVART. N: 3 PRINSEN I MALMÖ.

Diar. N: 440/1926.
Fastst. den 25 augusti.

Arch. 487
1926, l. A.

• PLAN AV VÄNING 1 TR. UPP.

BYGGNADSKÄNDEN
DOK. 10 AUG. 1926

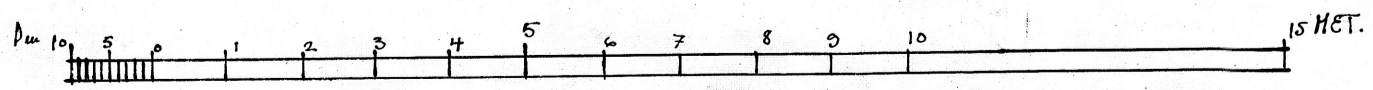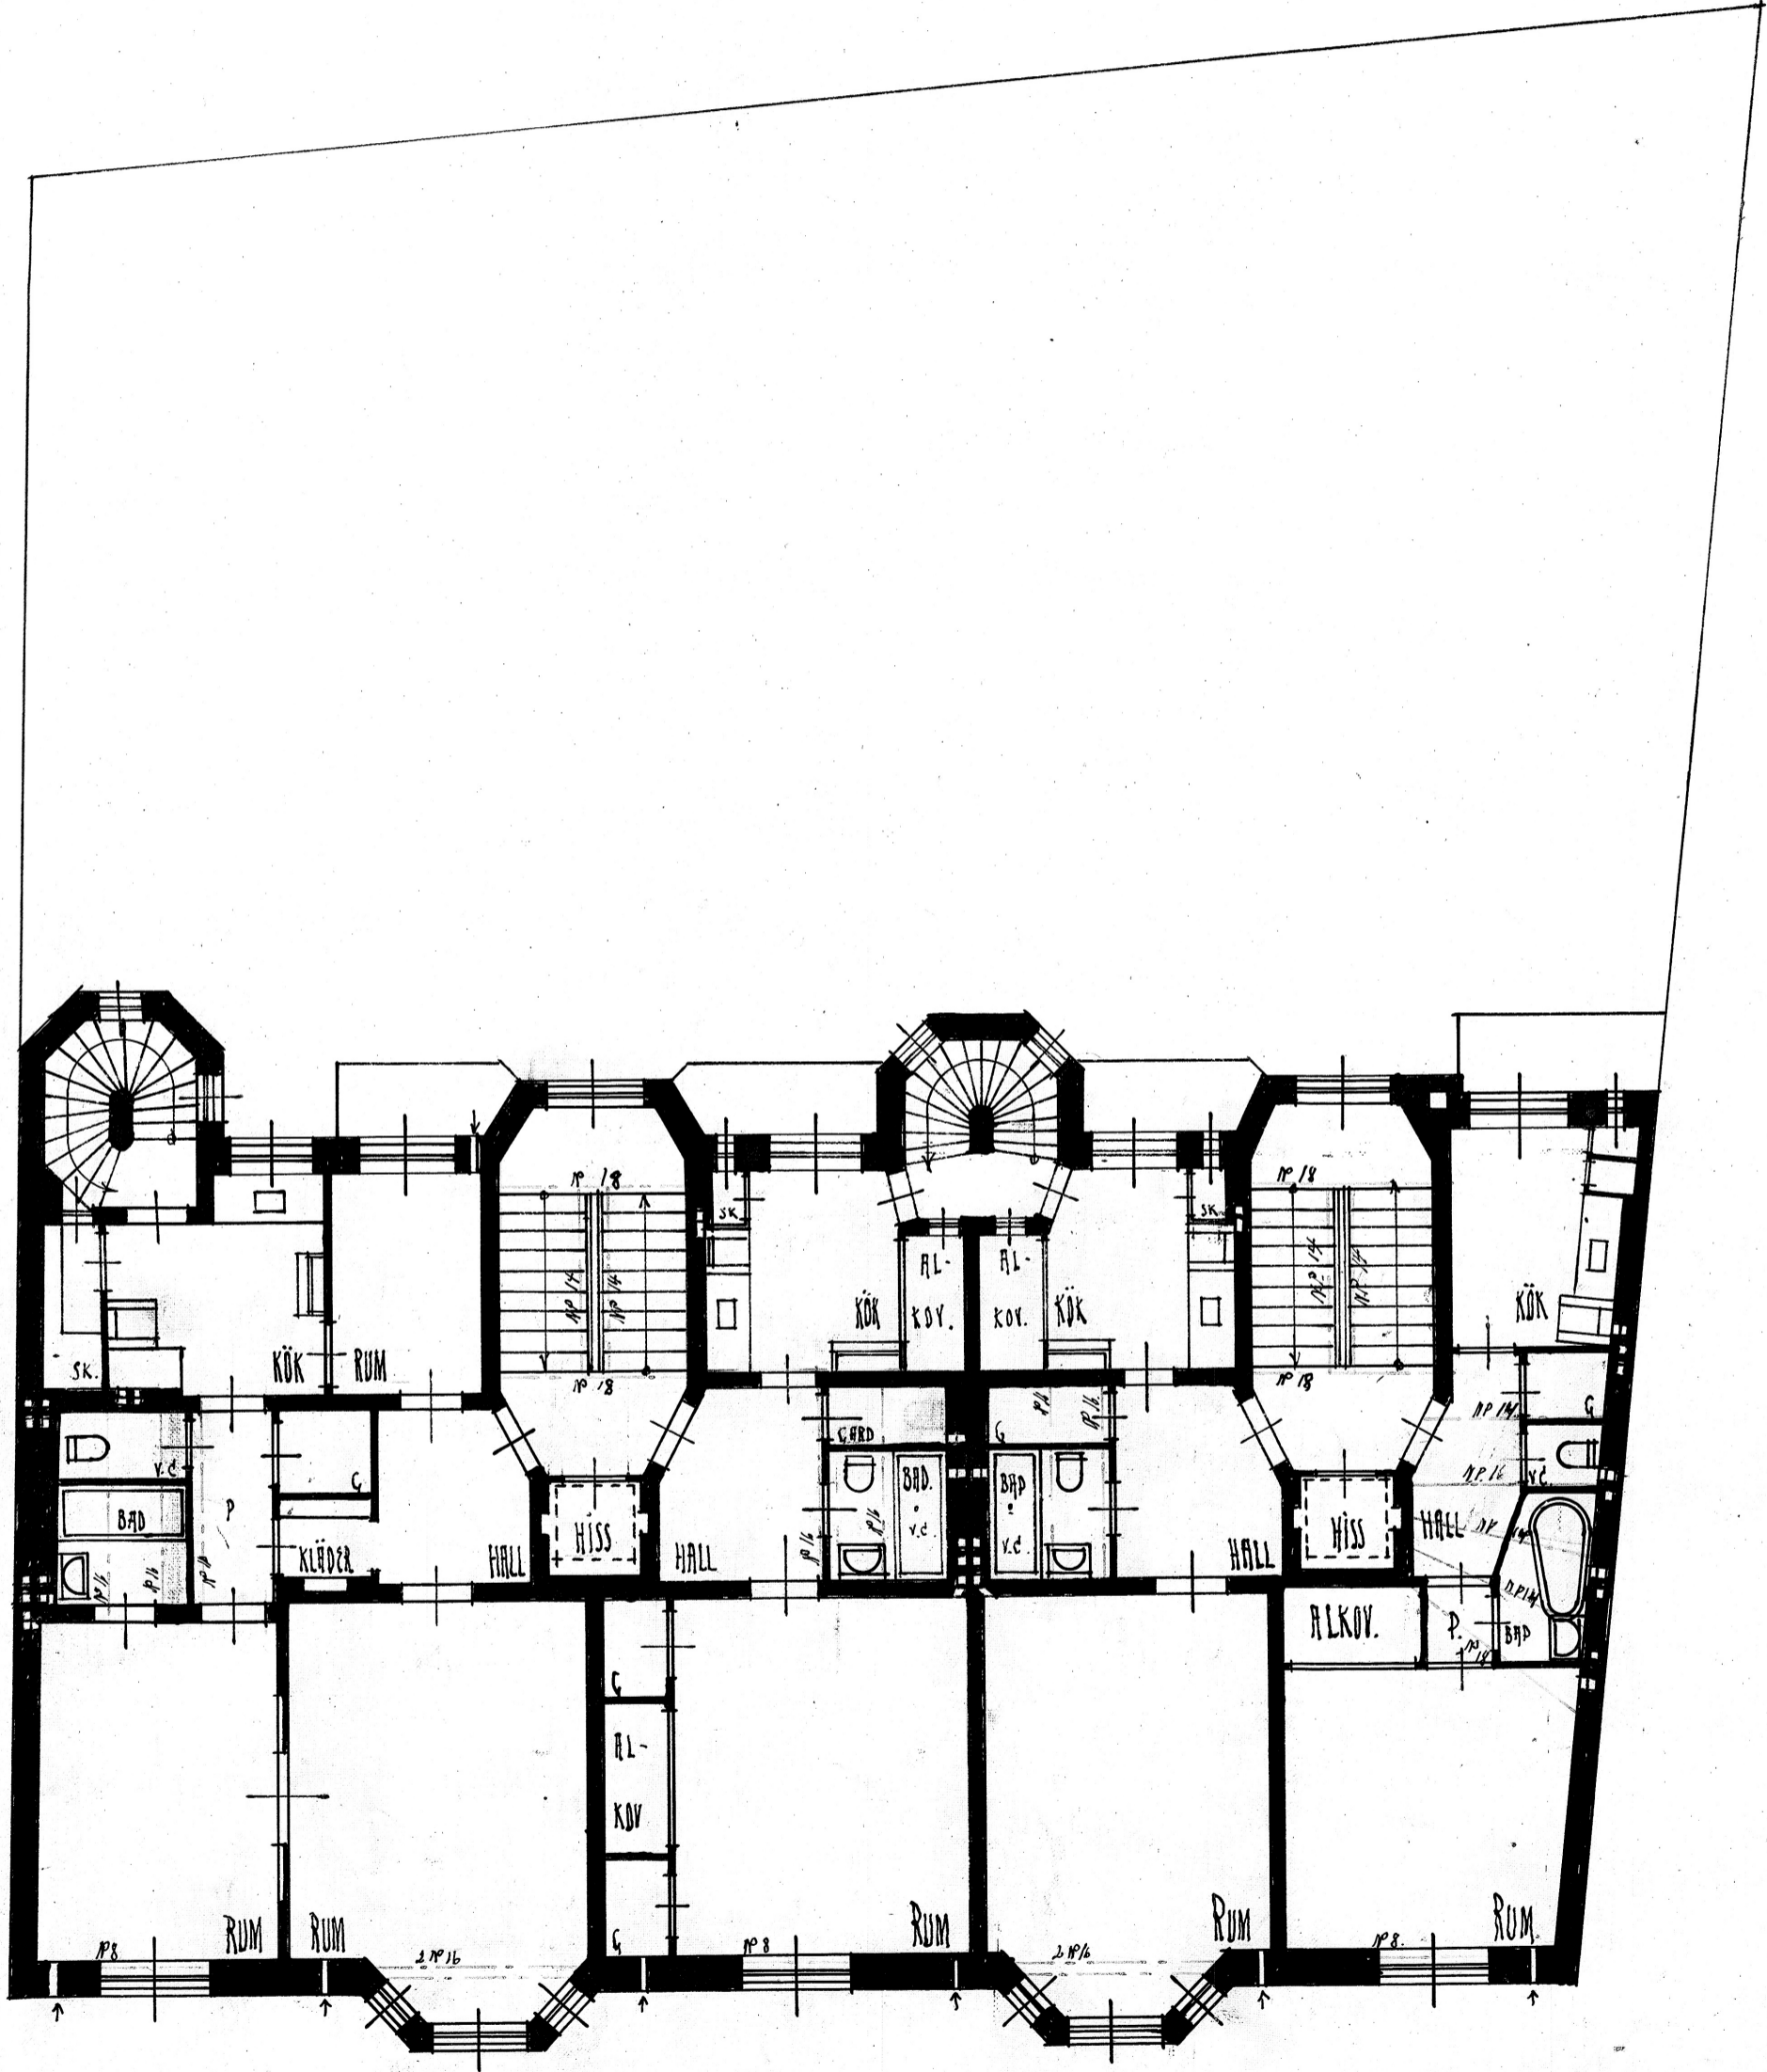

Skals d. 10 Aug 26
Oeythendaa