

977



NYBYGGNAD Å TOMT N: 3, KVART. N: 3 PRINSEN I MALMÖ.

Diar: N: 440/1926.
Fastst. den 25 augusti

Arch. 487, lkh. B.
1926

FÖRÄNDRING AV VÅN. 2-3 TR. UPP.

STADENS
BYGGNADSNÄMNDEN
DEN 13 AUG 1926

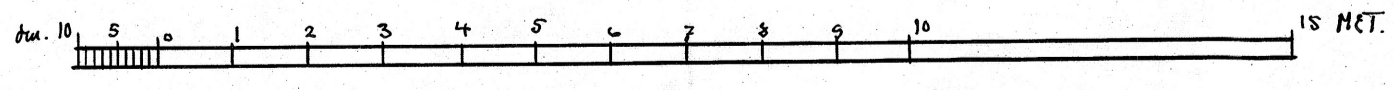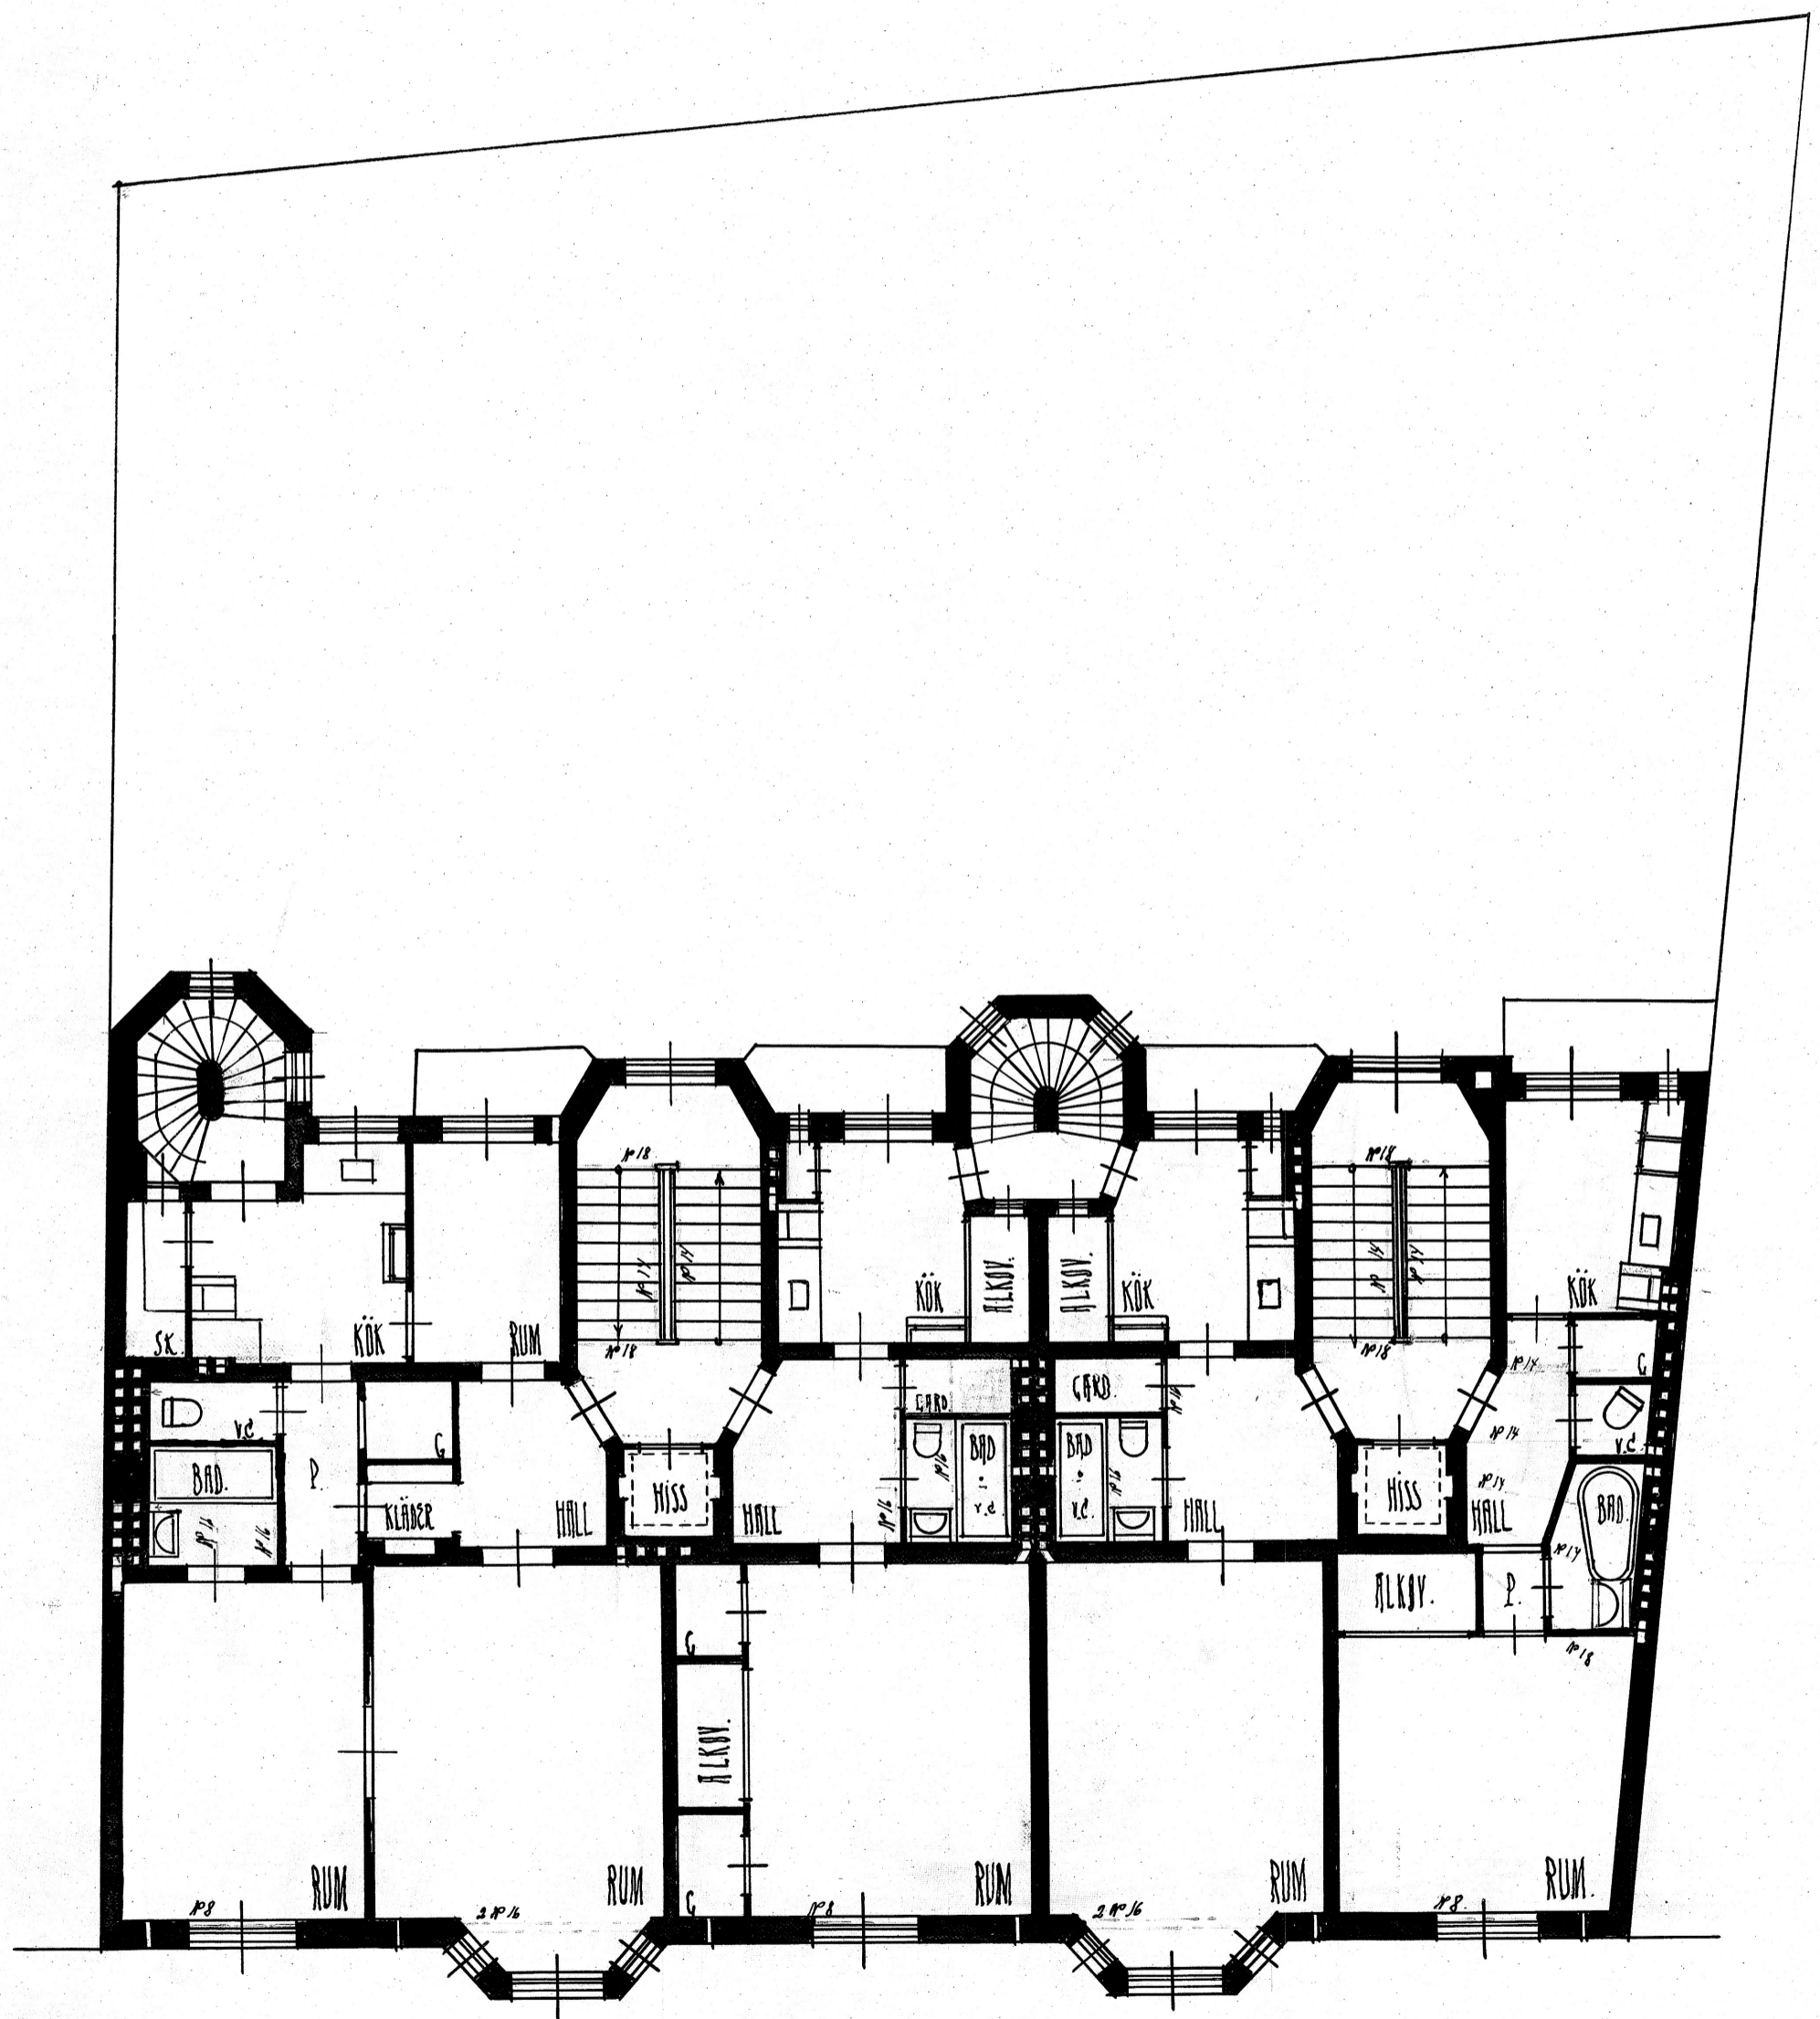

Malmö d. 10 Sept 26
A. W. Sjöström