

277.



NYBYGGNAD Å TOMT N: 3, I KVART. N: 3 PRINSEN, MALMÖ.

PLAN IV VÅNINGEN 4 TR UPP.

Diar. N: 440/1926.
Fastst. den 25 augusti.

Proj. 487/1926, lill. C.

JANIS TILLY
BYGGNADSRÄMMAN
DEN 19 AUG. 1926

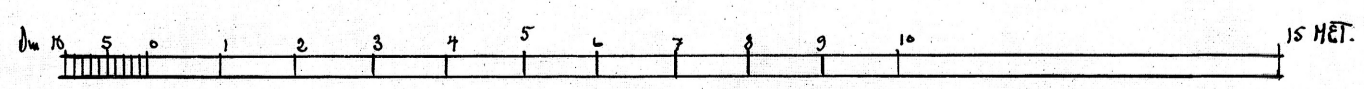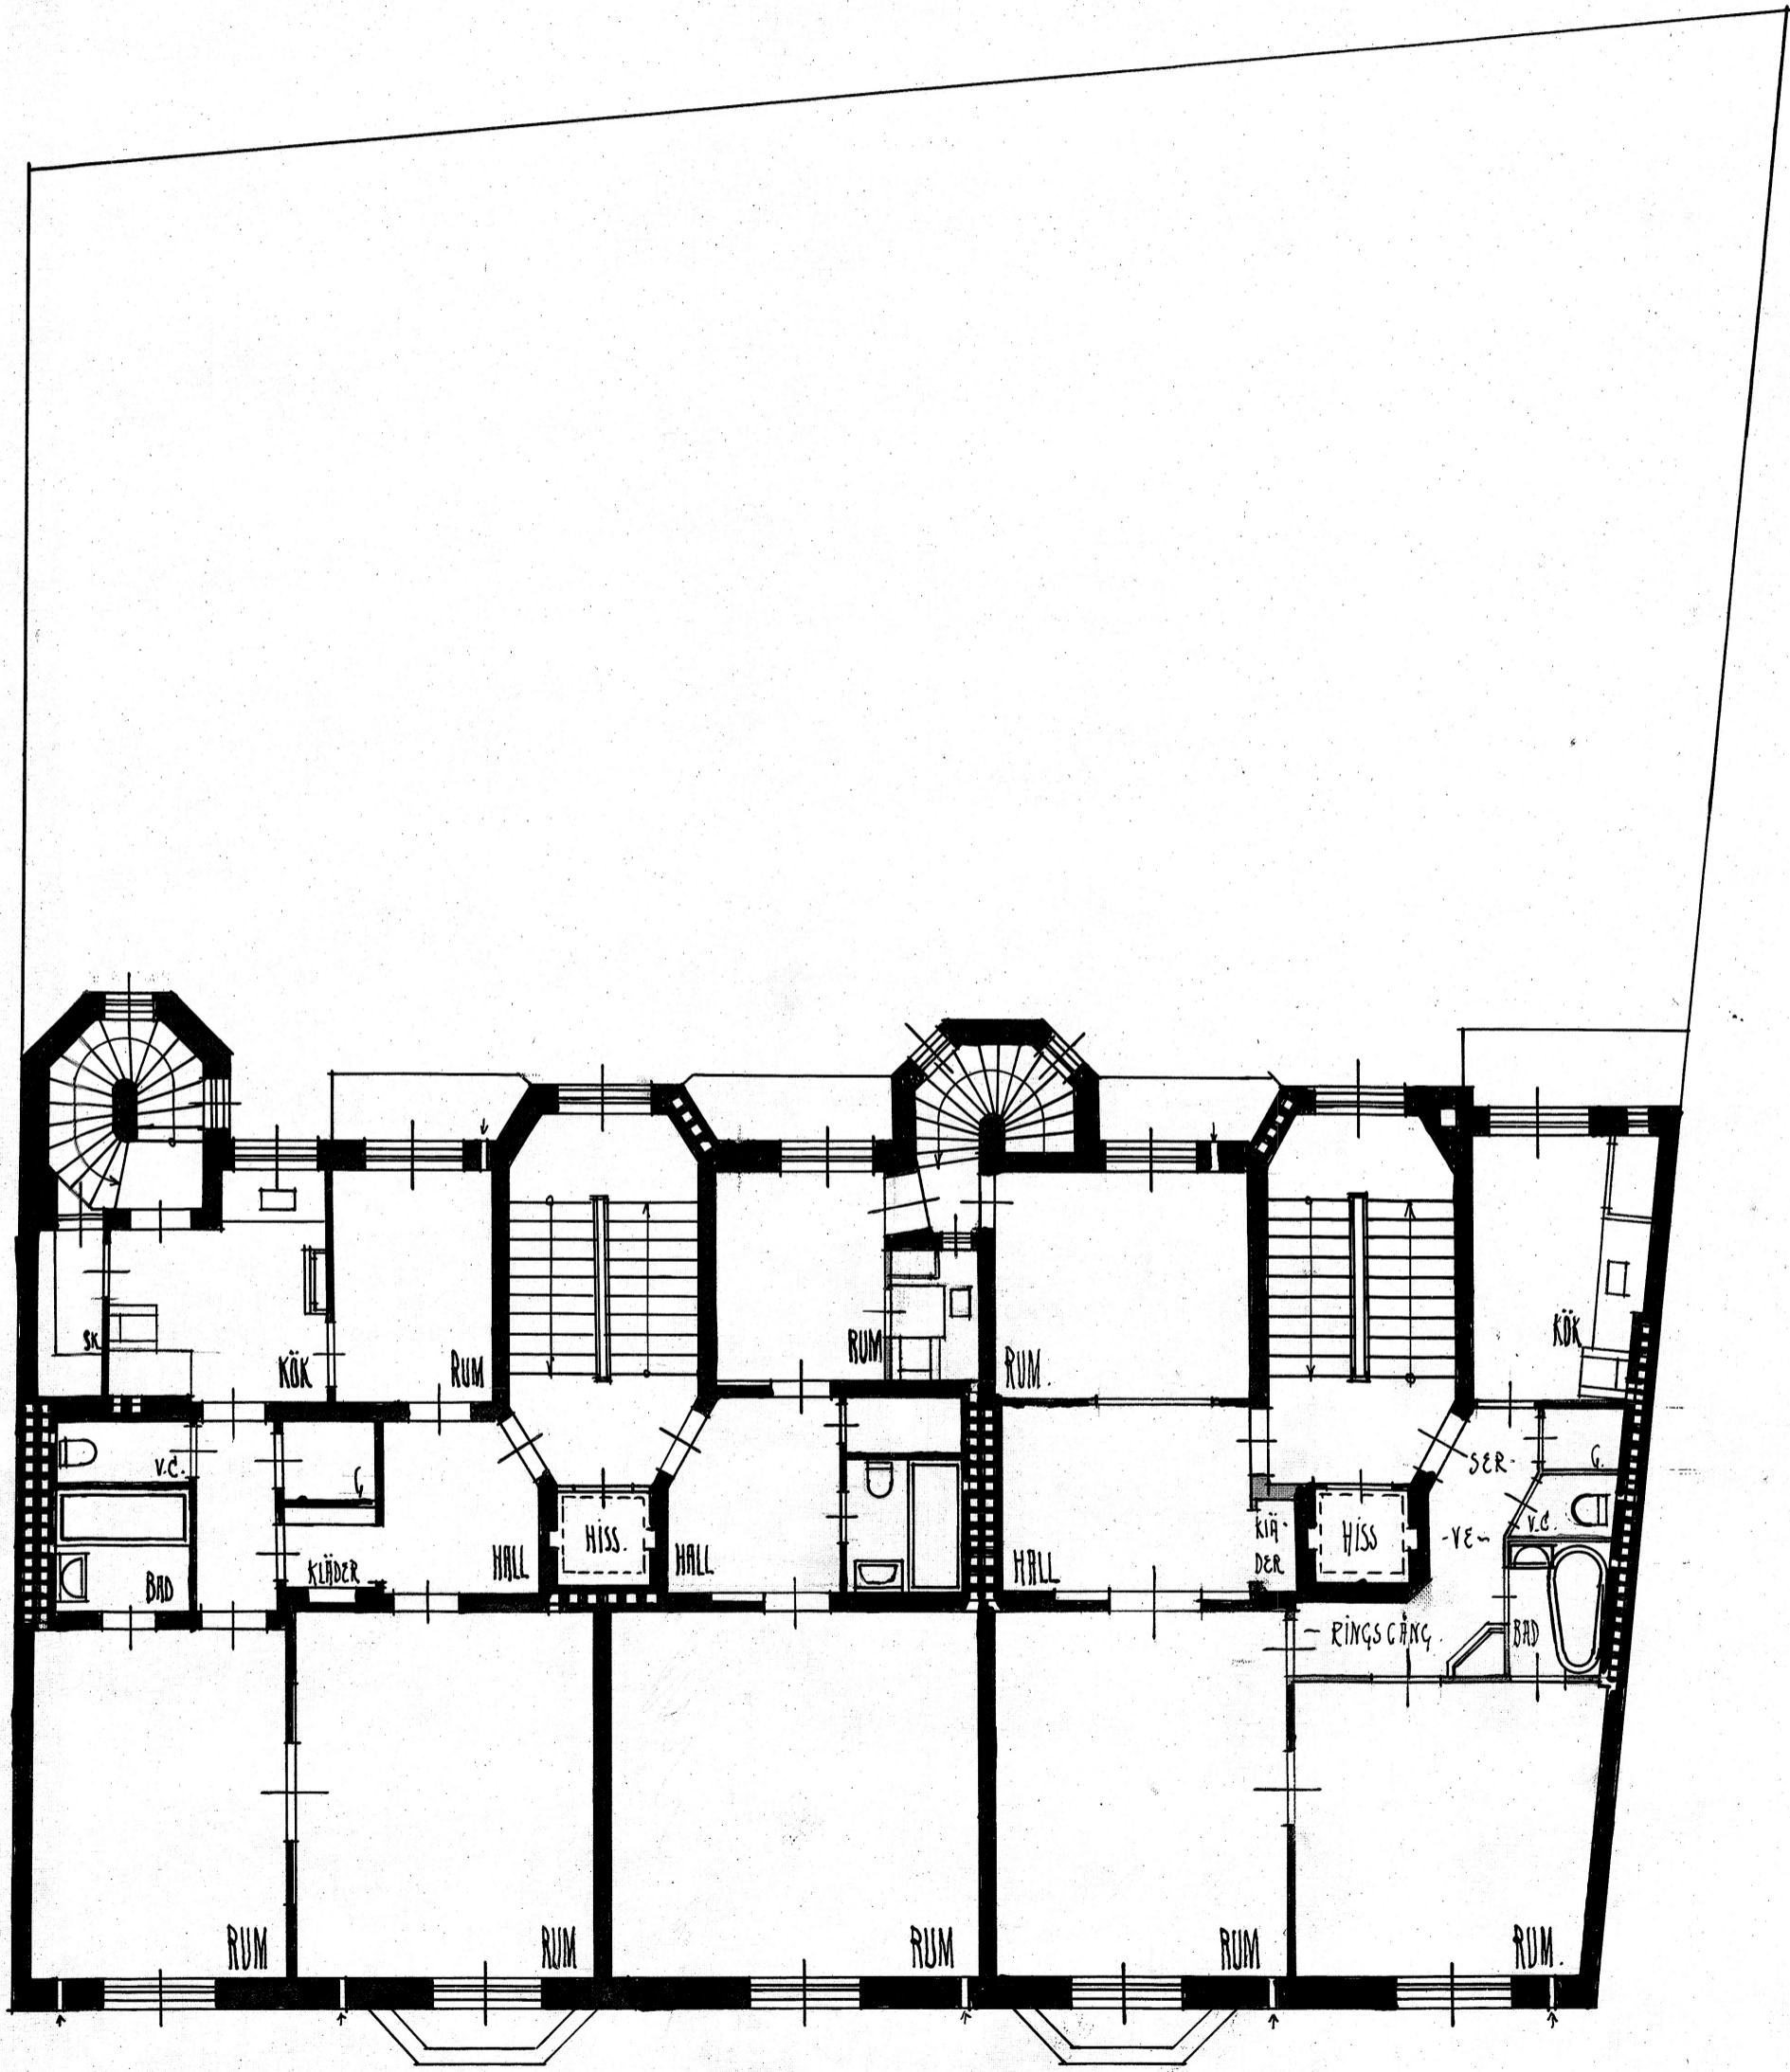

Måttas d. 10 Aug
Ouyhenna