

204.



Diary No. 193/1926.
Fastid den 30 juni.

Prov. 371, lill. B.

NYBYGGNAD Å TOMT N: 3, KVART. N: 3 PRINSEN I MÄLMÖ

SEKTION

INKOM TILL
BYGGNADSNÄMNDEN
DEN 1 APR. 1926

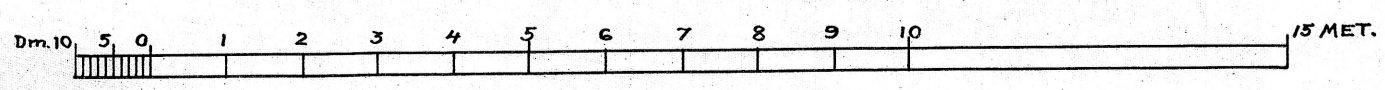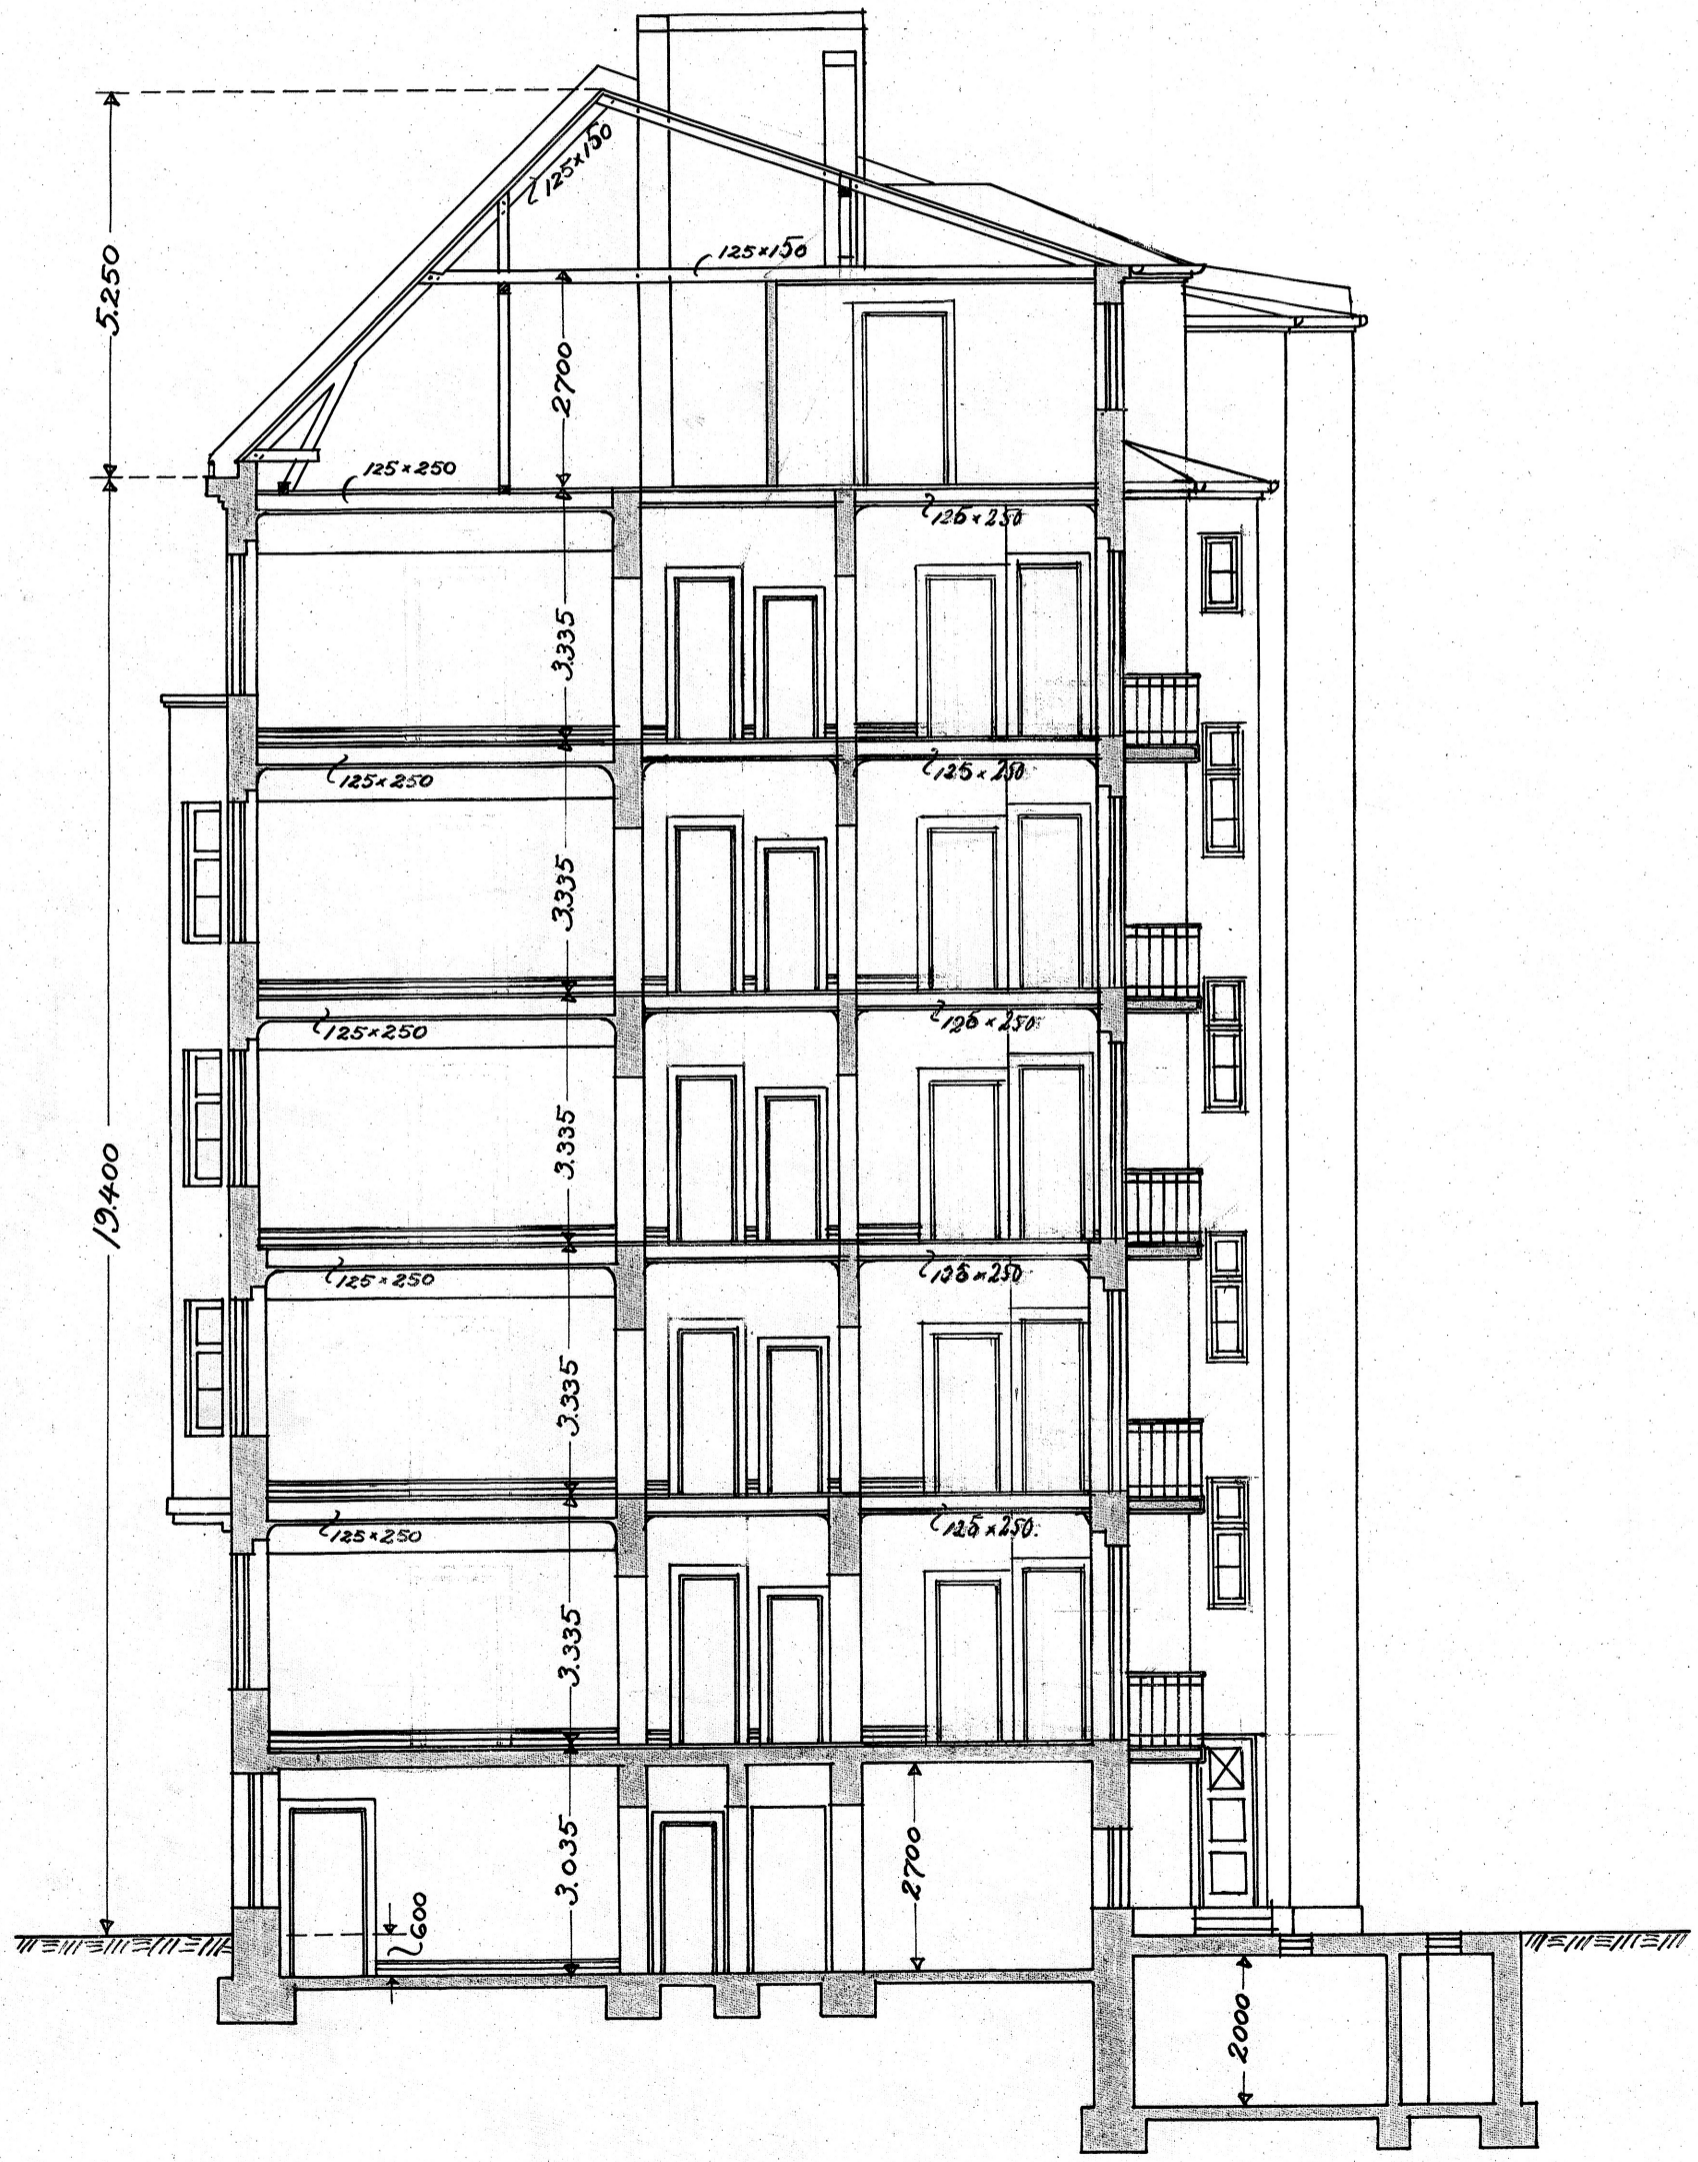

MÄLMÖ DEN 6 APRIL 1926.
August Lindberg