

204.

Nr: 193/1926.



Fästst den 30 jenni.

RITNING TILL NYBYGGNAD I TOMT N: 3, KVART. N: 3 PRINSEN - MÄLMÖ.

Ark. 371/1926, bild. I.

BJÄLKLAGSPÅN.

INKOM TILL
BYGGNADSNÄMNDEN
DEN 17 APRIL 1926.

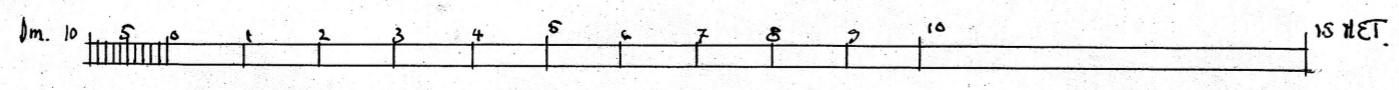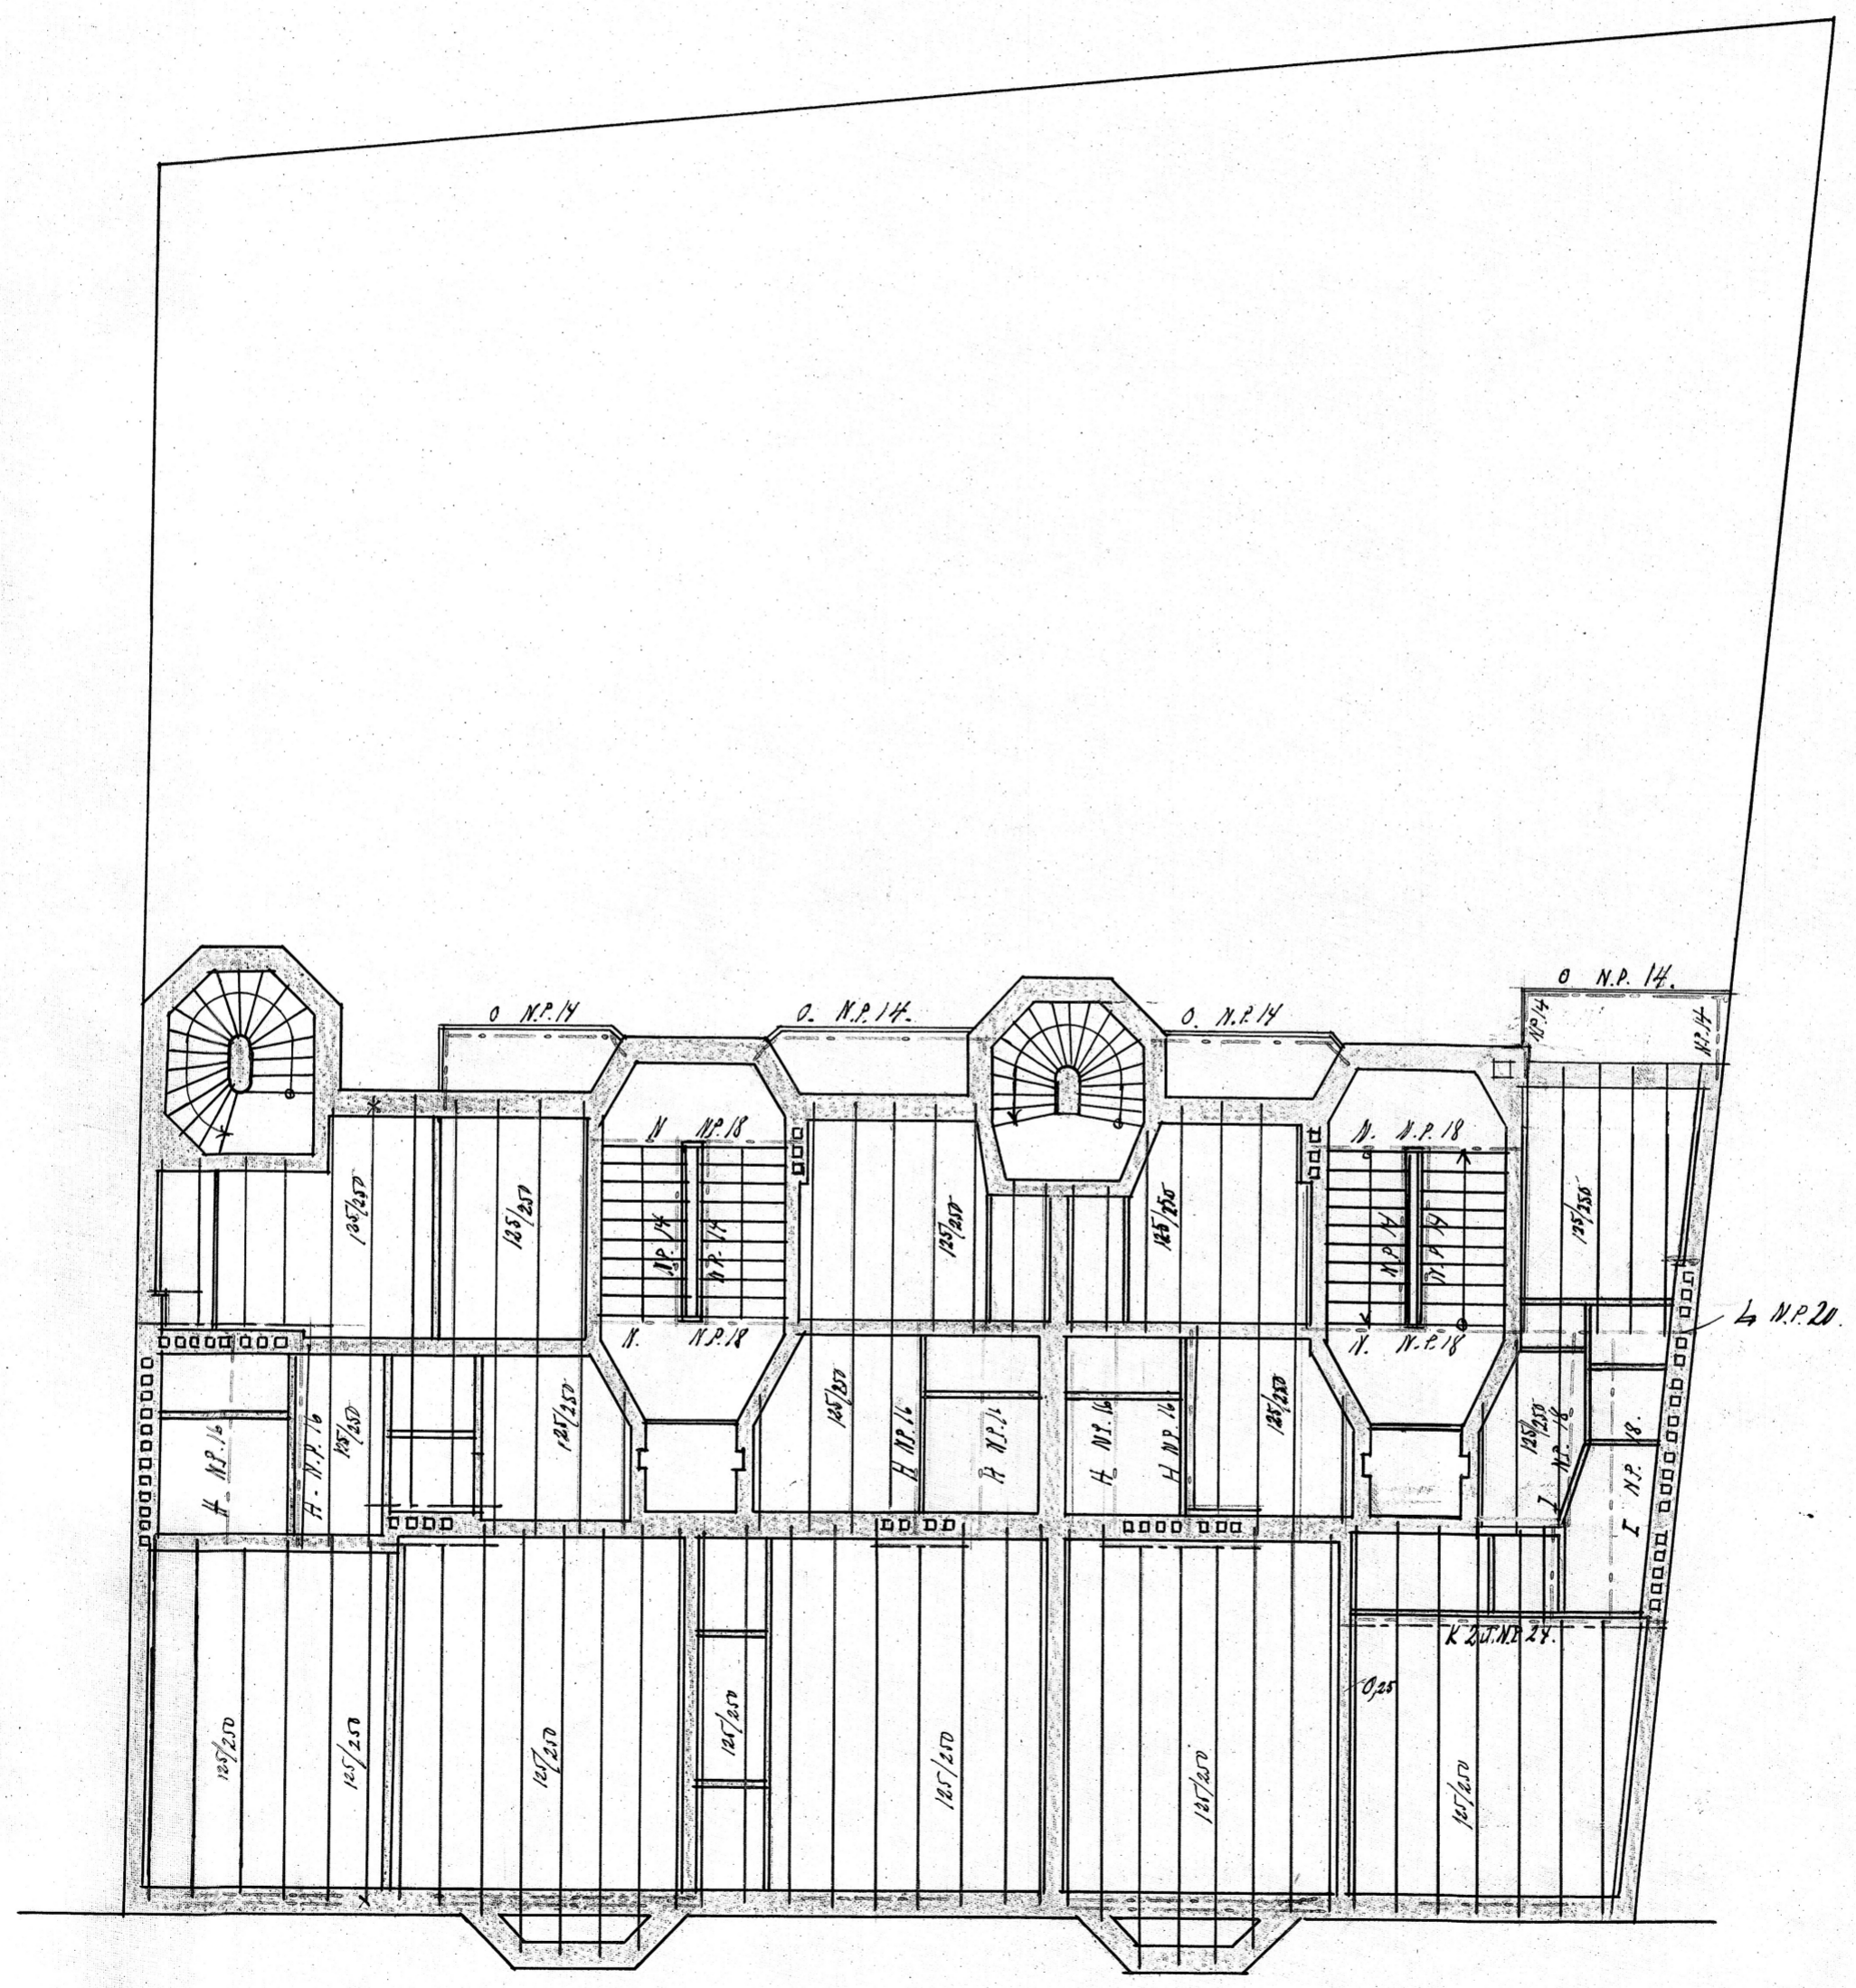

MÄLMÖ DEN 6 APRIL 1926
A. H. H. H.