

04.

Diar. N: 193/1926.



Fastst. den 20 juni.

Arch. 371, Bild. II.

• RITNING TILL NYBYGGNAD I TOMT N: 3, I KVART. N: 3 PRINSEN - MALMÖ.

• VINDSVÄNING = TAKLÖSPLAN.

JAKOB TILL
BYGGNADSNÄMNDEN
DEN 17 APRIL 1926

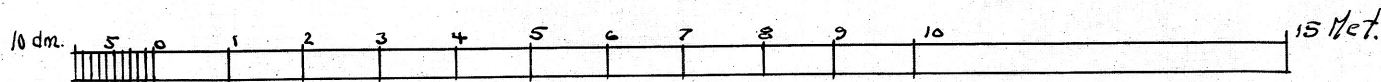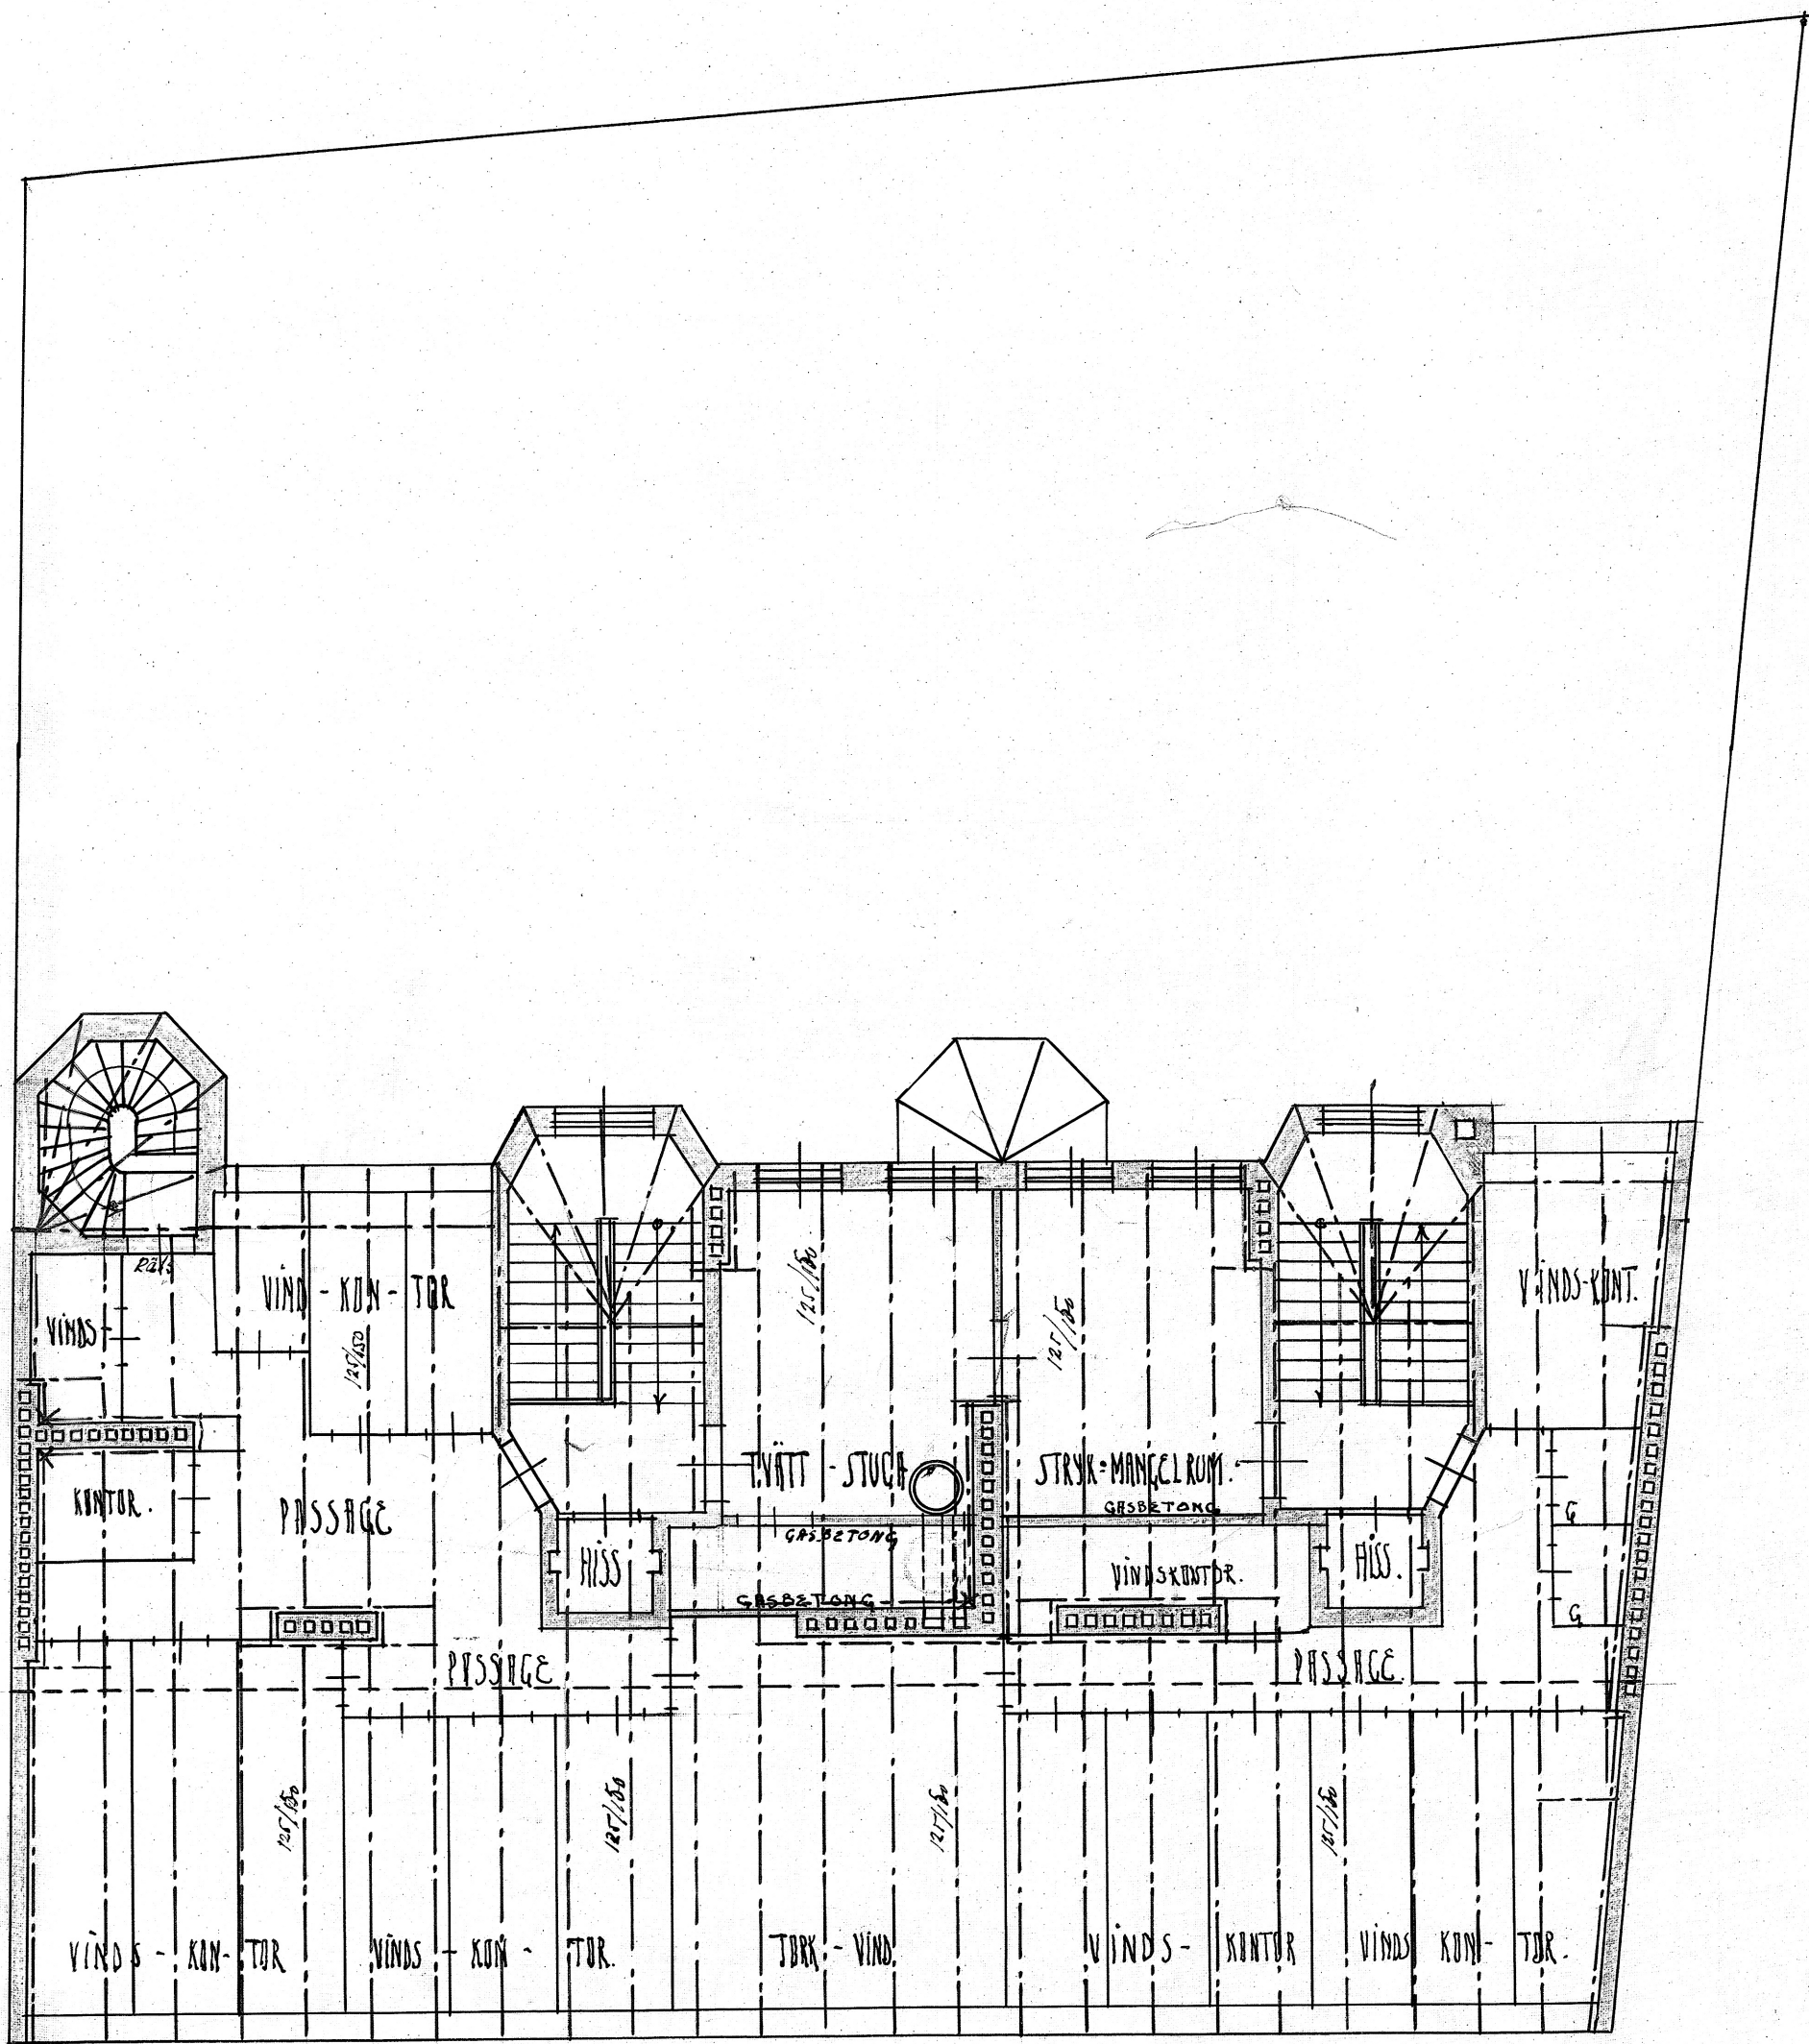

MALMÖ DEN 6 APRIL 1926

August Wieselmay