
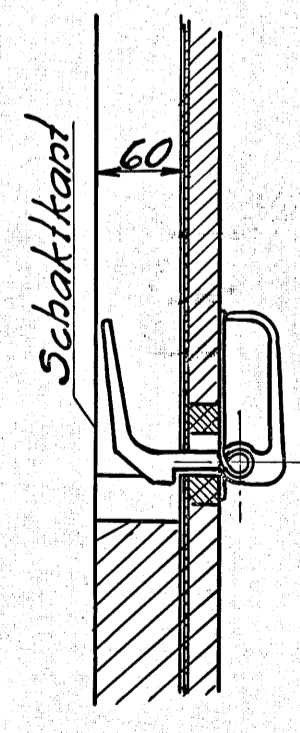
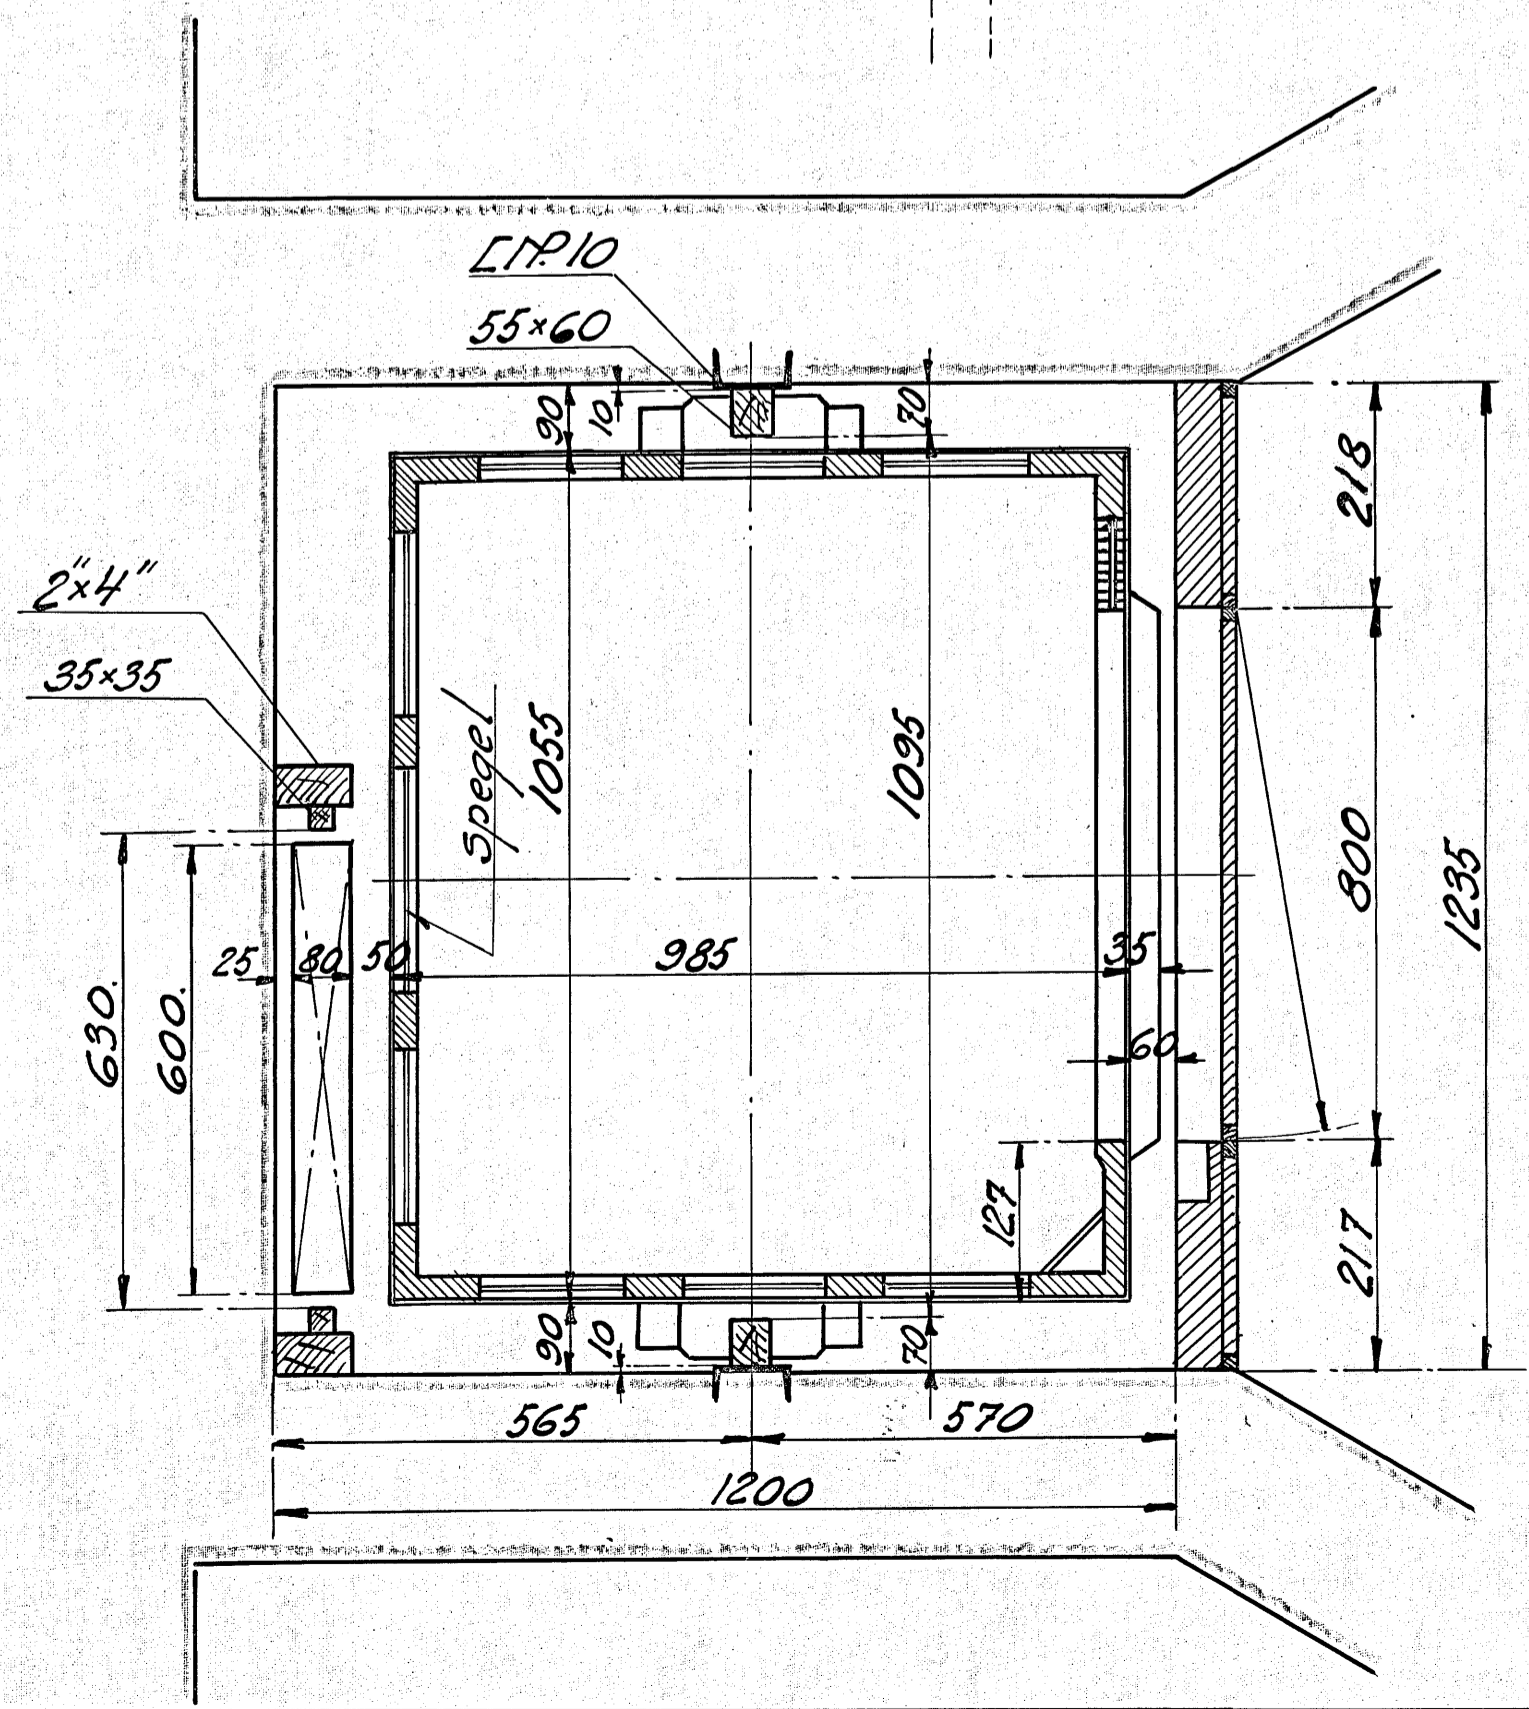
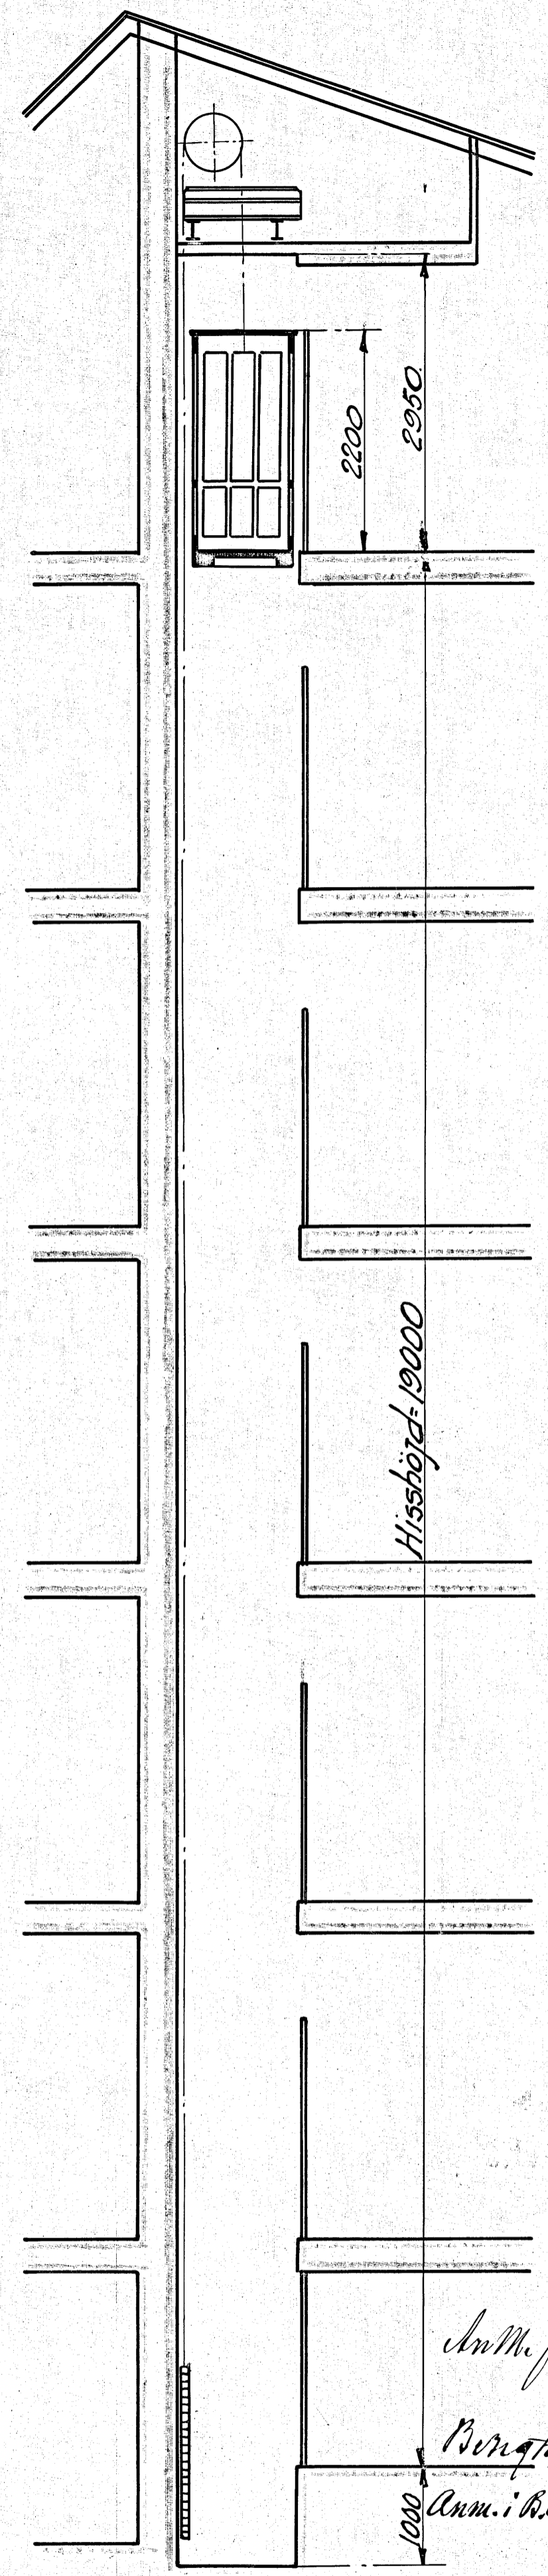


MASKINTYP *Dc*
höger
LINTRUMMA DIAM. 585 mm
LÄNGD. 465 mm
höger GÅNGAD

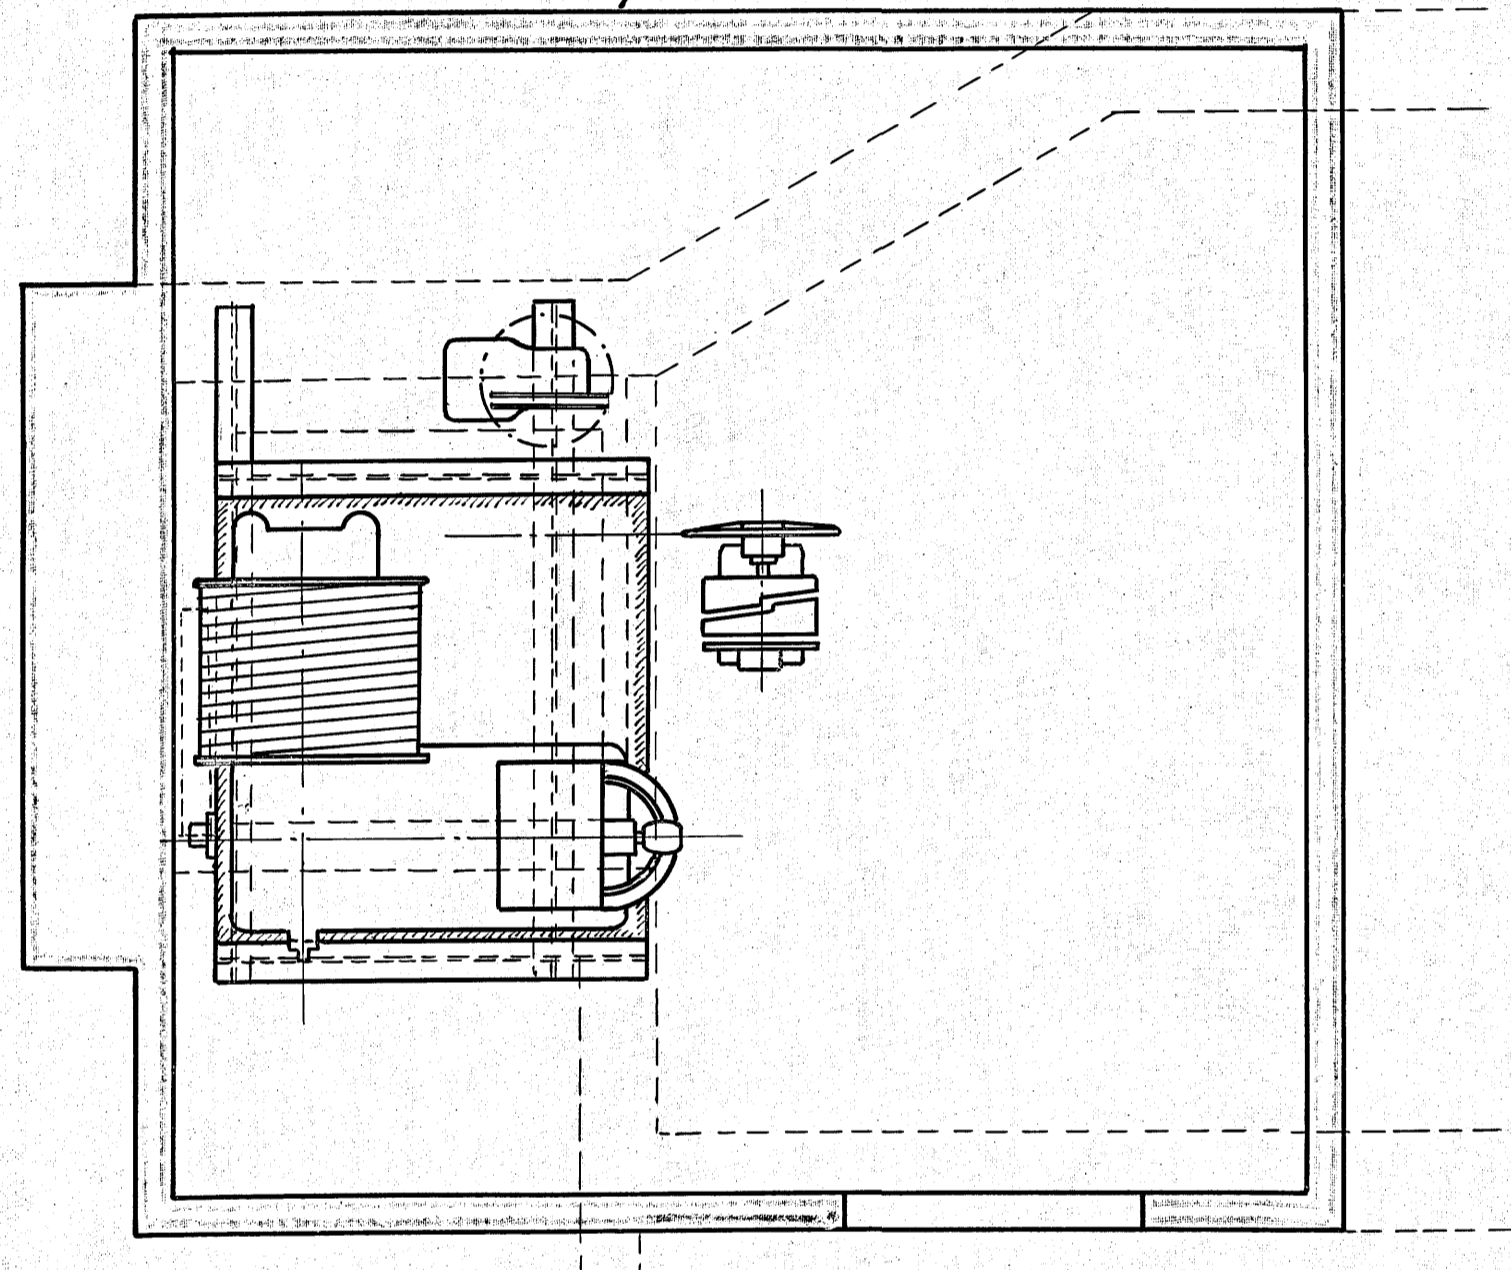

*Ann. i. B. 6/10 26
Ber. i. B. 12/11 26
Ann. i. B. 17/11 26*

UPSTÄLLNING AF HISS N^o 3650
Bostadsföreningen
Helmfelt upa
Malmö
SKALA 1:10, 1:20 & 1:50
GRAHAM BROTHERS, STOCKHOLM
RIT. *Palm 58* KONTR. *Ohx* GODK. *Ohx*
LAST 255 KG. DATUM 17.8.26 RITN. N^o C-3485
HISSHÖJD 19 MET.
HASTIGHET 0.5 M.P.S.
STÄNNPLAN 7 ST.