


prot. nr 1480
1968
clan nr 696/1968
Fast. nr 28 am 180
skala
Kommunstyrelsen i Malmö

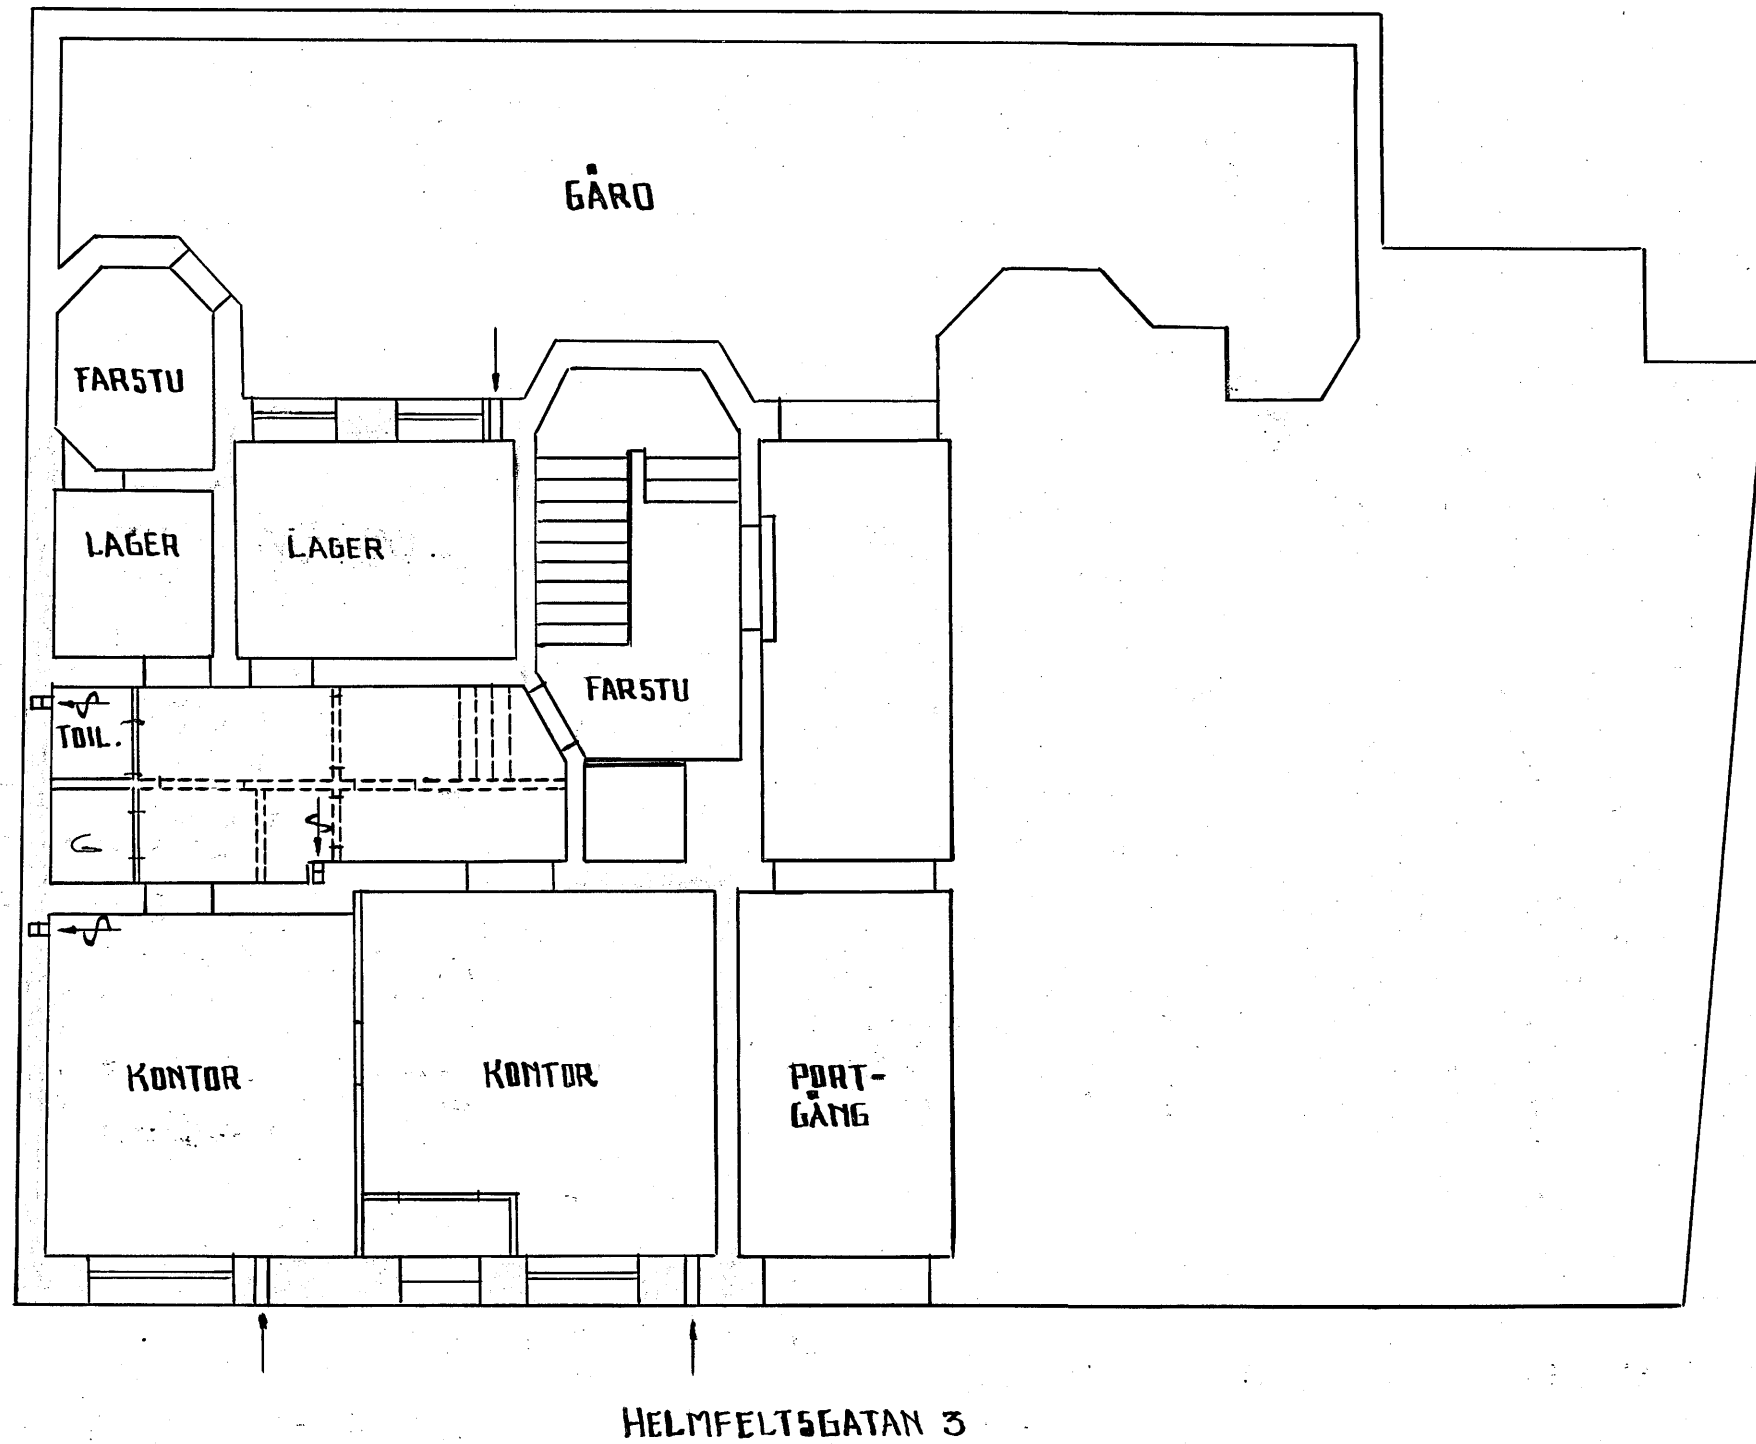

" 3:3 PRINSEN
FÖRSLAG TILL OMBYGGNAD
AV NE-FILIALEN, MALMÖ
SKALA 1:100 RITAD 29.7.63 SII.