


2(3)

LITNING TILL NYBYGGNING I TOMT N:3. NÄR N:3 PRINSEN - MILMÖ
PLAN AV VÅN. 2-3 T.O.P.

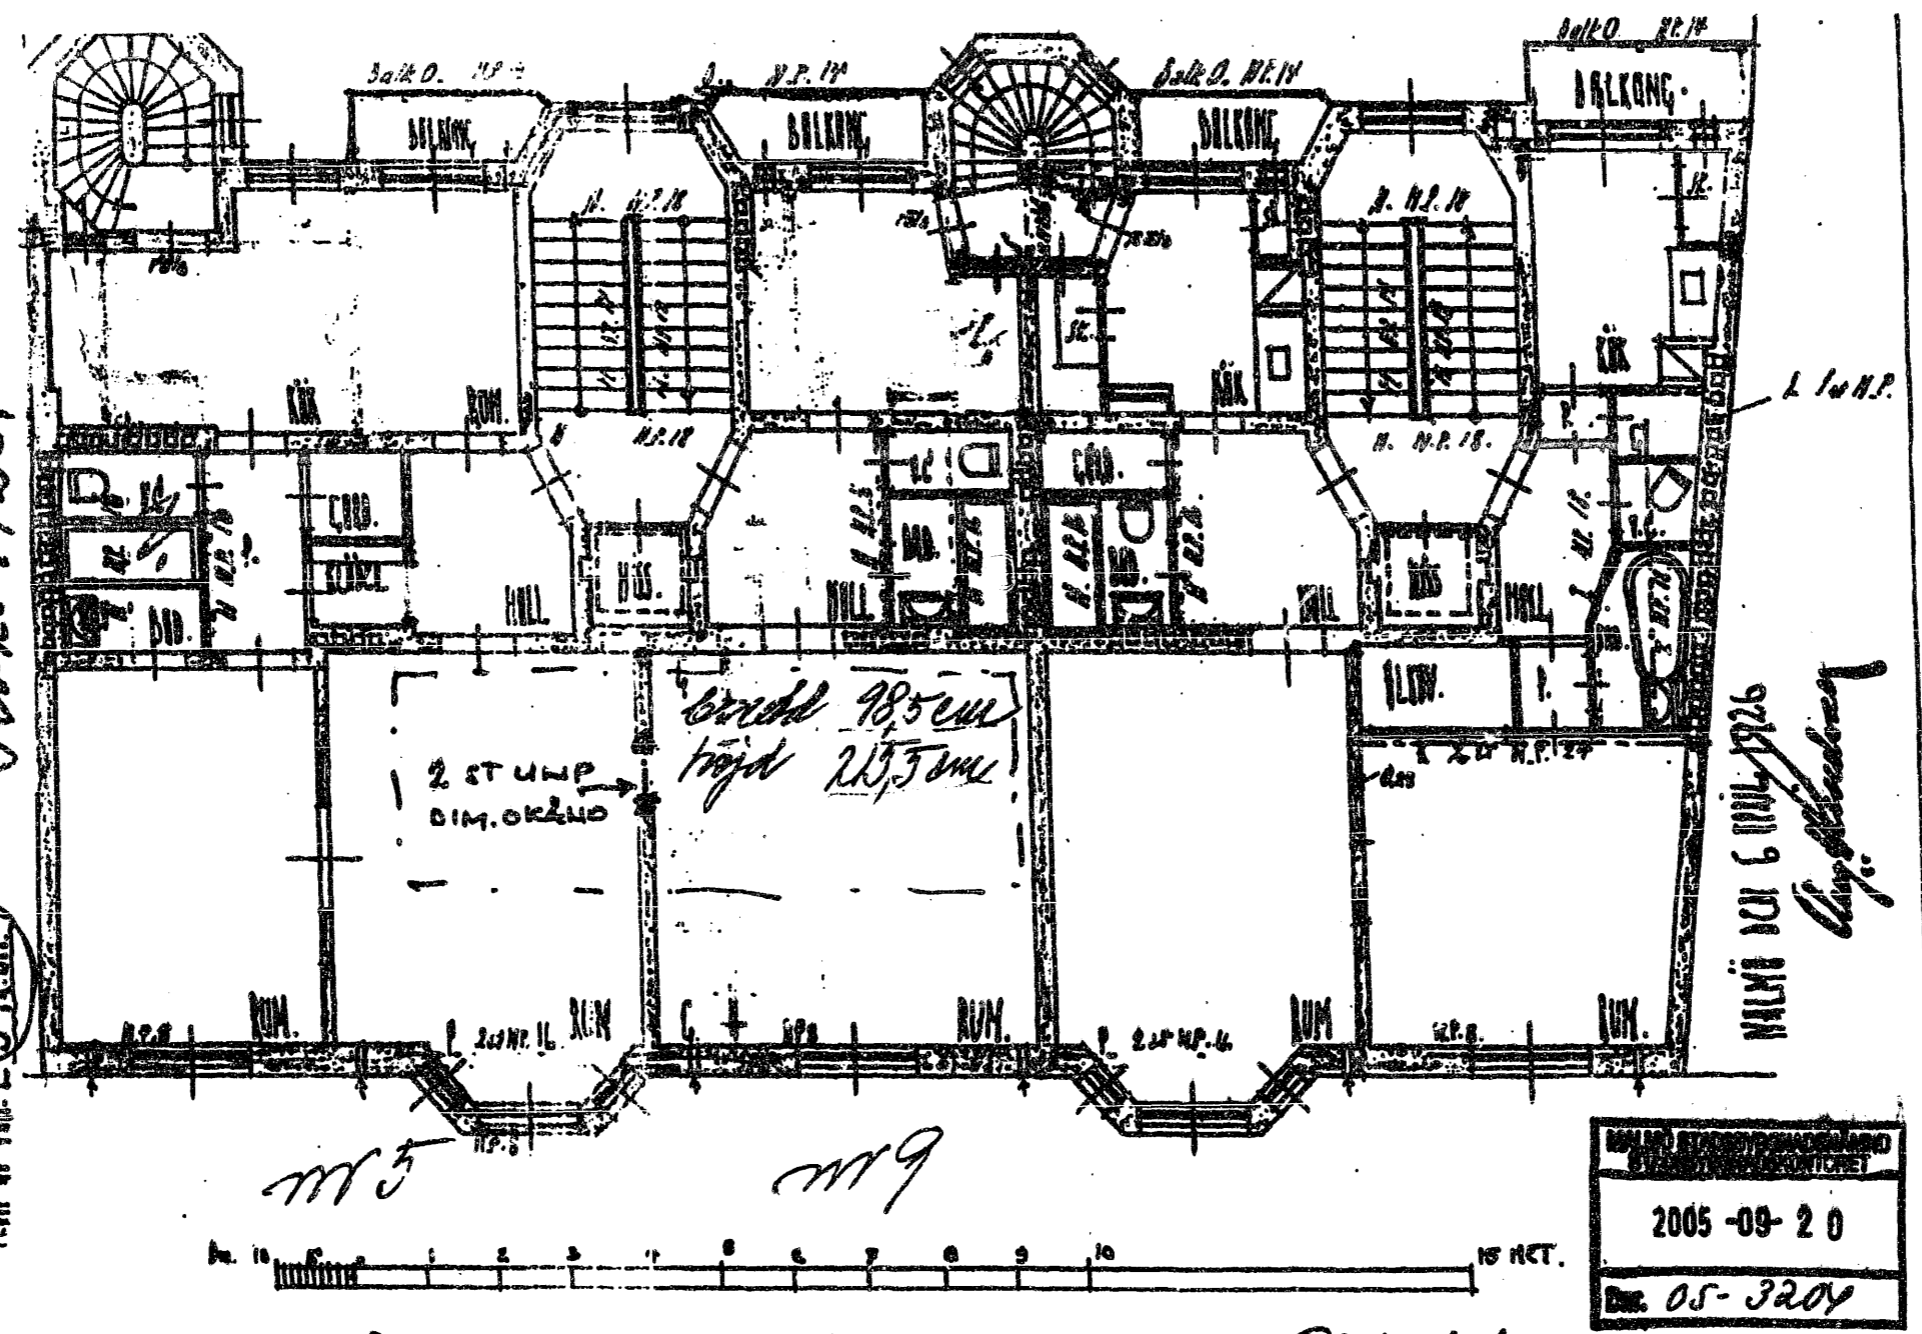

KONSTRUKTION

PLAN VÅN. 3
1:100

Wattgren

PRINSEN 3
SAMMANSLAGNING
AV LÅGENHETER -
HÅLTACHNING I
BÄRANDE VÄGG
HALMÖ 2005-09-22

