
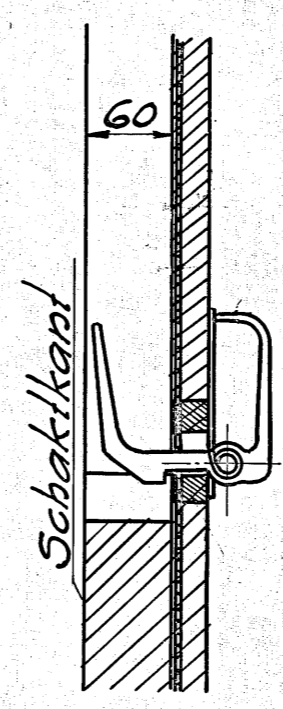


MÅSKINTYP *De*
höger
LINTRUMMA
DIAM = 585^{mm}
LÄNGD = 465^{mm}
Käpster GÄRGADE

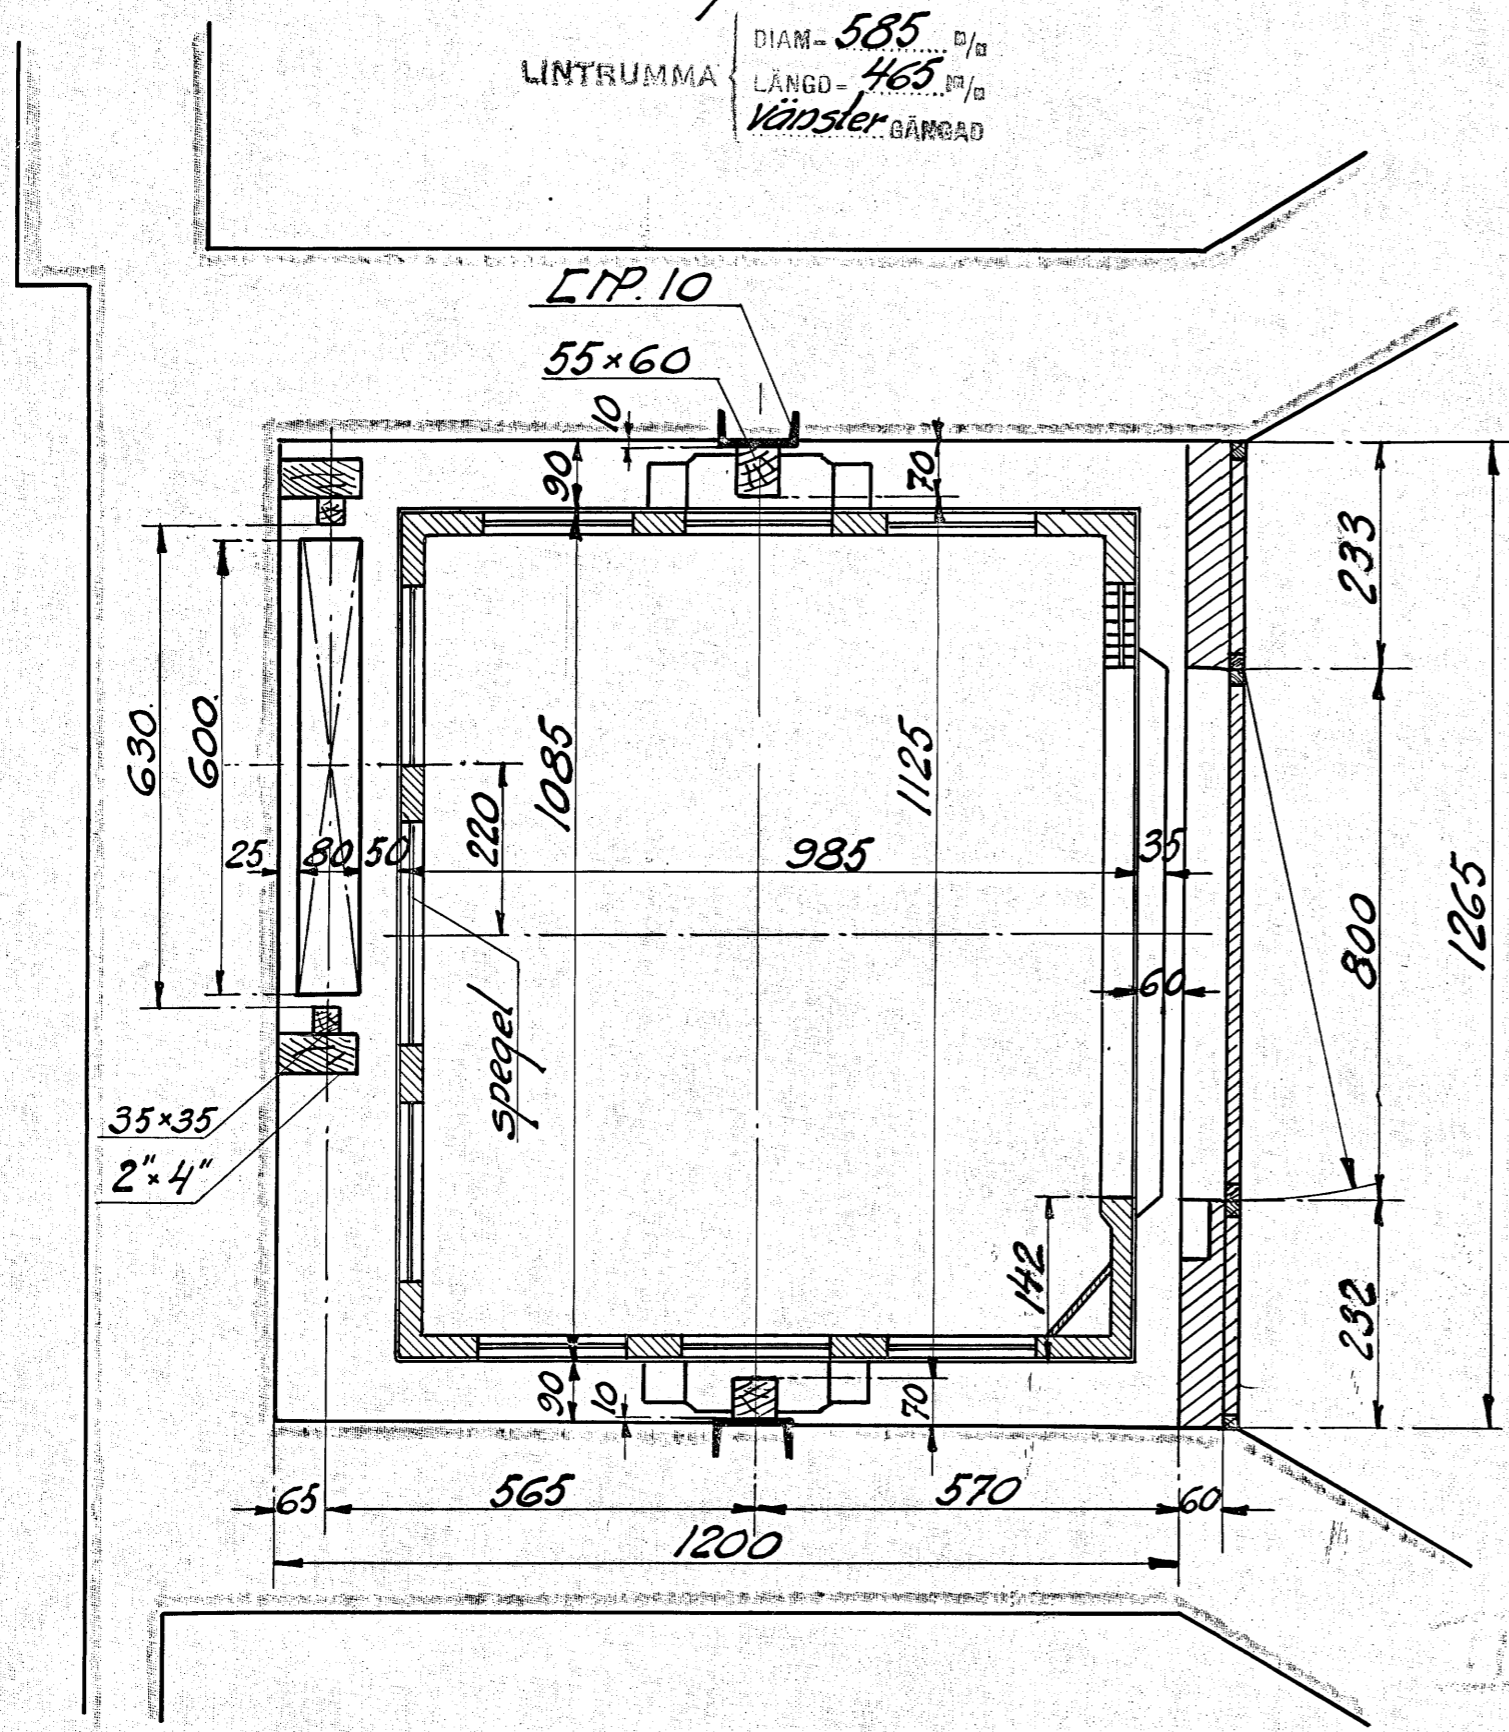

UPPSTÄLLNING AF HISS N^o 3651
Bostadsföreningen
Helmfelt upa
Malmö

Anm. för A. O. G. 1926
Bengtsson 79
12/11 26. G.
Anm. till godkännande
i A. O. G. 17/11 26.

SKALA 1:10, 1:20 & 1:50
GRAHAM BROTHERS, STOCKHO

RIT. <i>58</i>	KONT. <i>AM</i>	GODK. <i>AM</i>
LAST 255	KG.	DATUM 17-8-26
HISSHÖJD 16.7	MET.	RITN. N ^o C-3486
HASTIGHET 0.5	M.P.S.	
STANNPLAN 6	ST.	